



ライザーテラスII F型 単体 ルーフタイプ 積雪～20cm対応

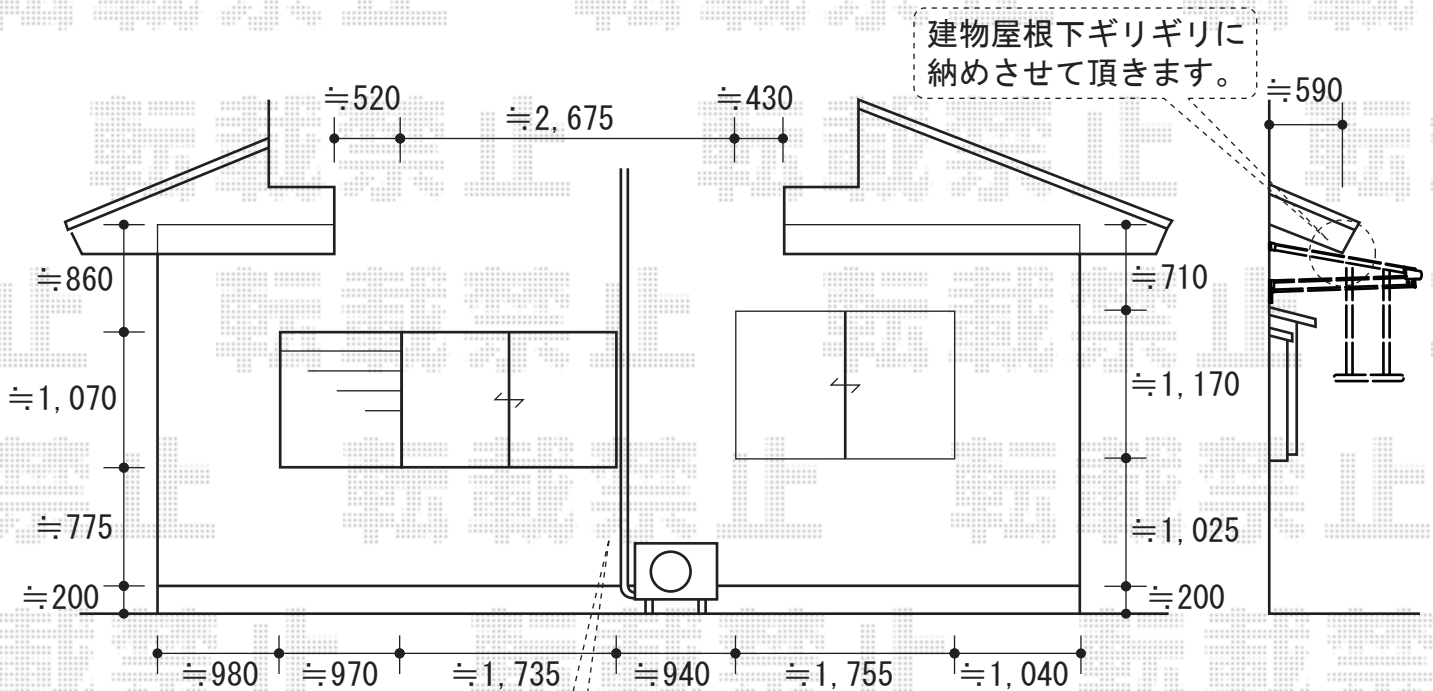

エアコンのドレンパイプの移設を
事前に行って頂けますよう、
宜しくお願い致します。

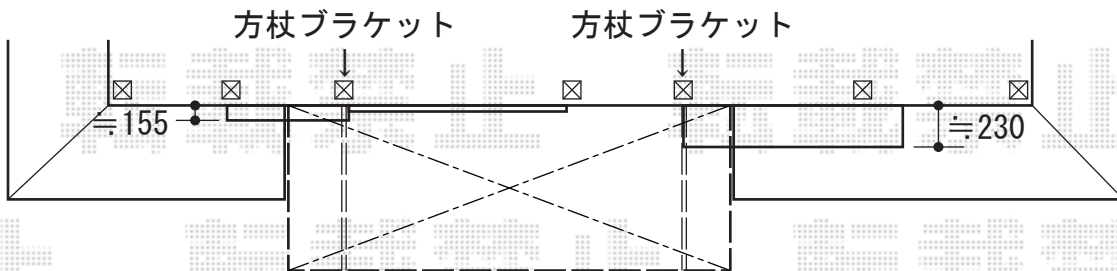

トステム

ライザーテラスII F型 単体 ルーフタイプ 積雪～20cm対応

間口=関東間2.0間 (屋根幅3,660mm)

出幅=4尺 (1,185mm)

色: シャイングレー

屋根材: ポリカーボネート (ブルースモーク)

柱仕様: 柱無しタイプ

オプション: 吊下げ物干し (ロング) 2本入

追加部材: 雨樋部品

現場状況や作図制限により概略図の内容と多少の違いが生じることがございます。
施工時は、現場優先とさせていただきますので、お立会い頂き、
最終のご指示のほど、何卒、宜しくお願い致します。



EX-SHOP
HTTP://WWW.EX-SHOP.NET

担当: 阿利