

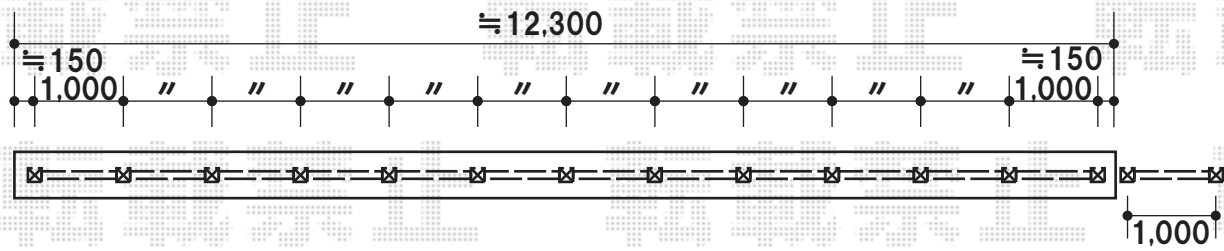


サニープリーズフェンスM型<マテリアルカラータイプ>

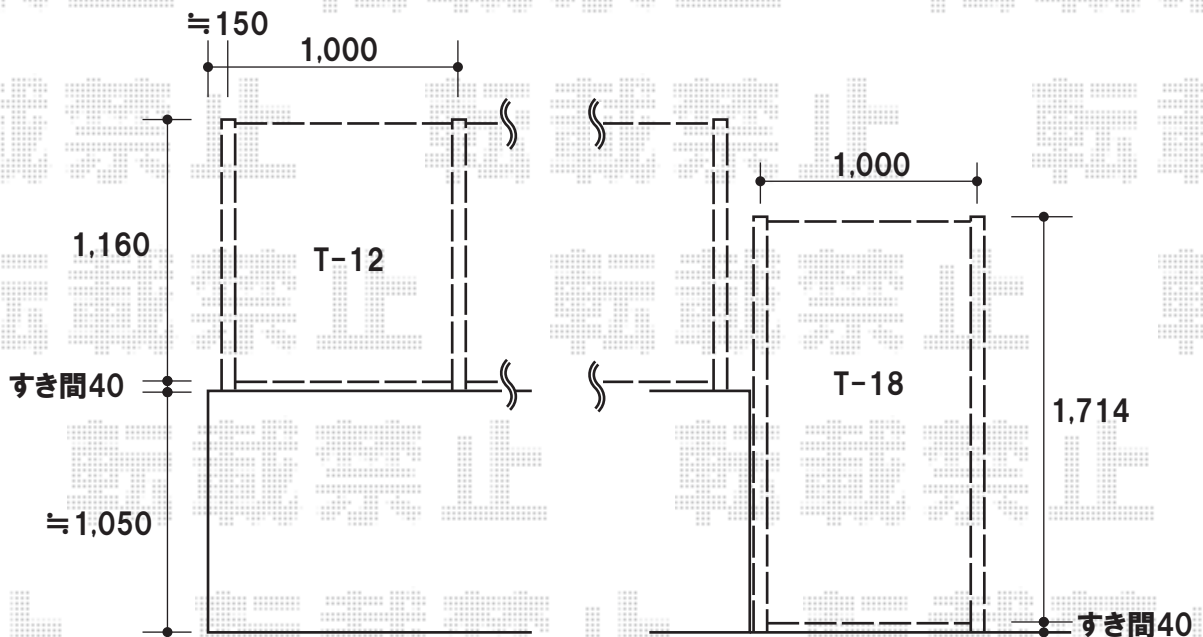

出来る限り
(T-18) フェンス柱を
石垣に近付けて
設置致します。

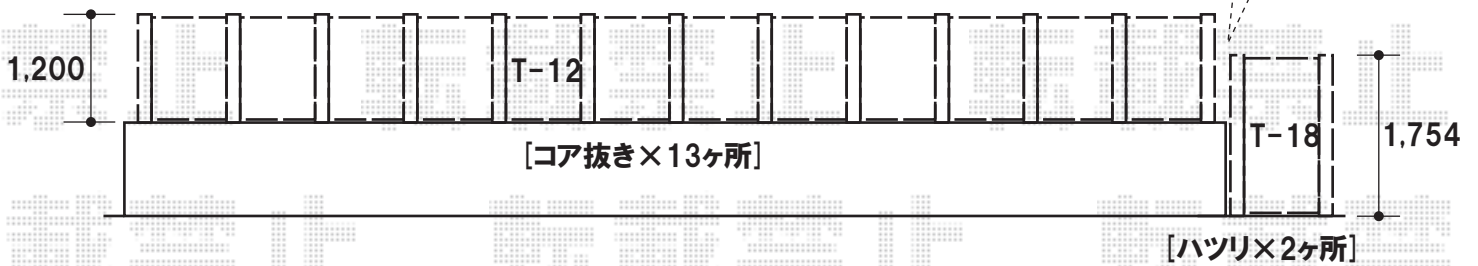

TOEX サニープリーズフェンスM型<マテリアルカラータイプ>
 本体1枚(W×H)=[T-12タイプ/1,000mm×1,200mm]×12スパン
 [T-18タイプ1,000mm×1,754mm]×1スパン
 色:シャイングレー+イタリアンウォールナット
 柱:[T-12タイプ/主柱11本+端柱2本]+[T-18タイプ/端柱2本]
 部材:主柱・端柱部品一式

現場状況や作図制限により概略図の内容と多少の違いが生じることがございます。
 施工時は、現場優先とさせて頂きたく思いますので、お立会い頂き、
 最終のご指示のほど、何卒、宜しくお願い致します。



EX-SHOP
[HTTP://WWW.EX-SHOP.NET](http://www.ex-shop.net)

担当: 堺谷