


# カーポート

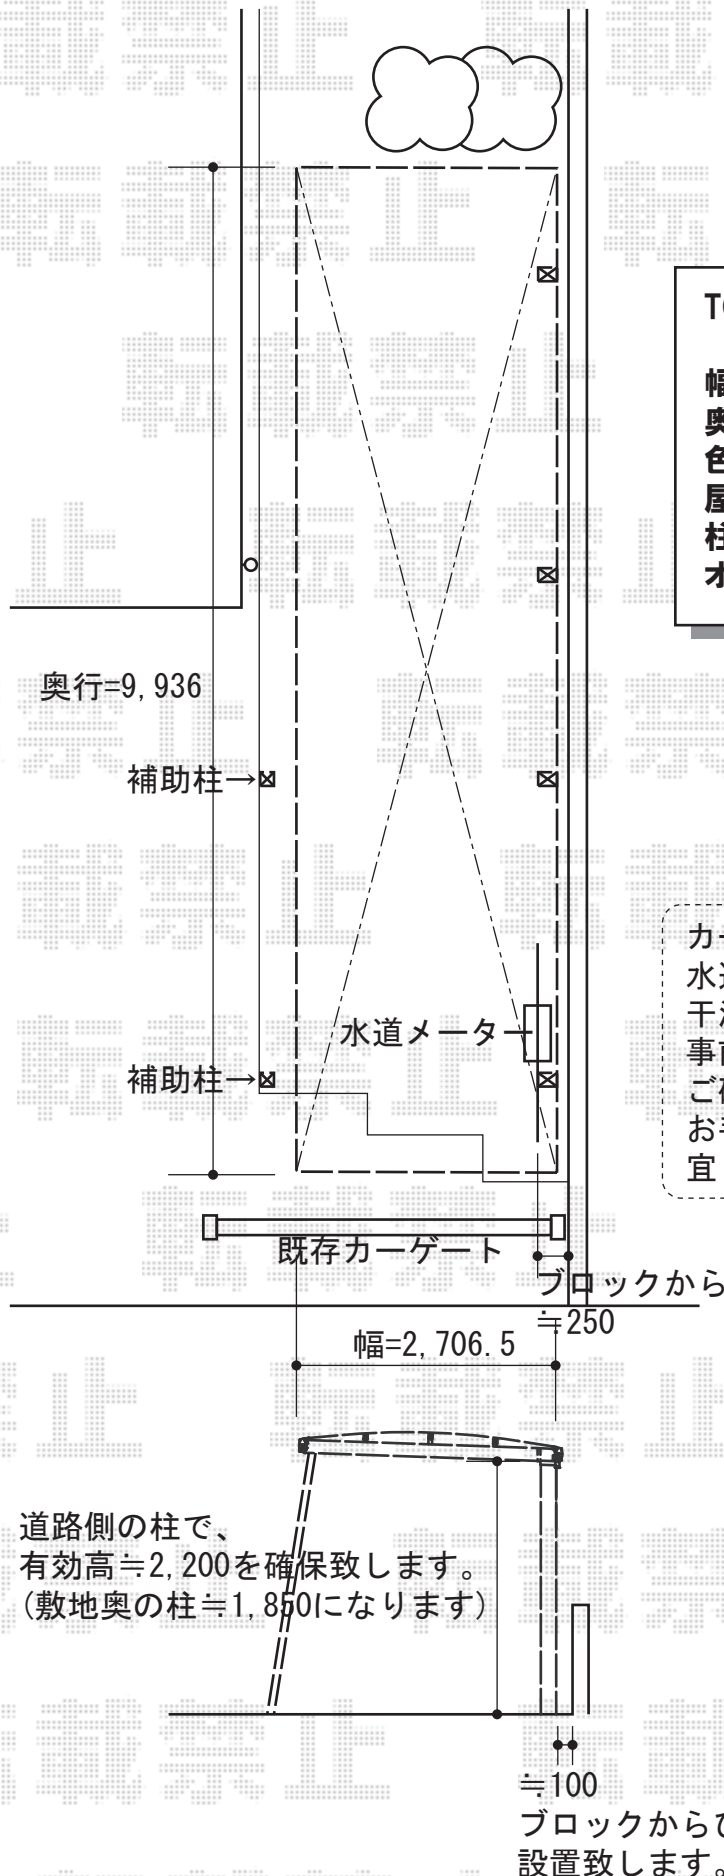

TOEX キューブポートレギュラー 縦連棟  
積雪~20cm対応

幅=2,706.5mm

奥行=9,936mm

色:シャイングレー

屋根材:ポリカーボネート(クリアブルー)

柱仕様:標準柱仕様(有効高 約2,209mm)

オプション:着脱式サポートS 2本入り

カーポート柱位置と  
水道メーター・水道管との  
干渉が予測されます。  
事前に、水道管等配管位置の  
ご確認を頂けますよう、  
お手数をお掛け致しますが、  
宜しくお願い致します。

道路側の柱で、  
有効高≒2,200を確保致します。  
(敷地奥の柱≒1,850になります)

≒100  
ブロックからひかえて  
設置致します。

現場状況や作図制限により概略図の内容と多少の違いが生じることがございます。  
施工時は、現場優先とさせて頂きたく思いますので、お立会い頂き、  
最終のご指示のほど、何卒、宜しくお願い致します。



EX-SHOP  
HTTP://WWW.EX-SHOP.NET

担当: 阿利