


ライザーテラスII F型 ルーフタイプ 連棟 積雪~20cm対応

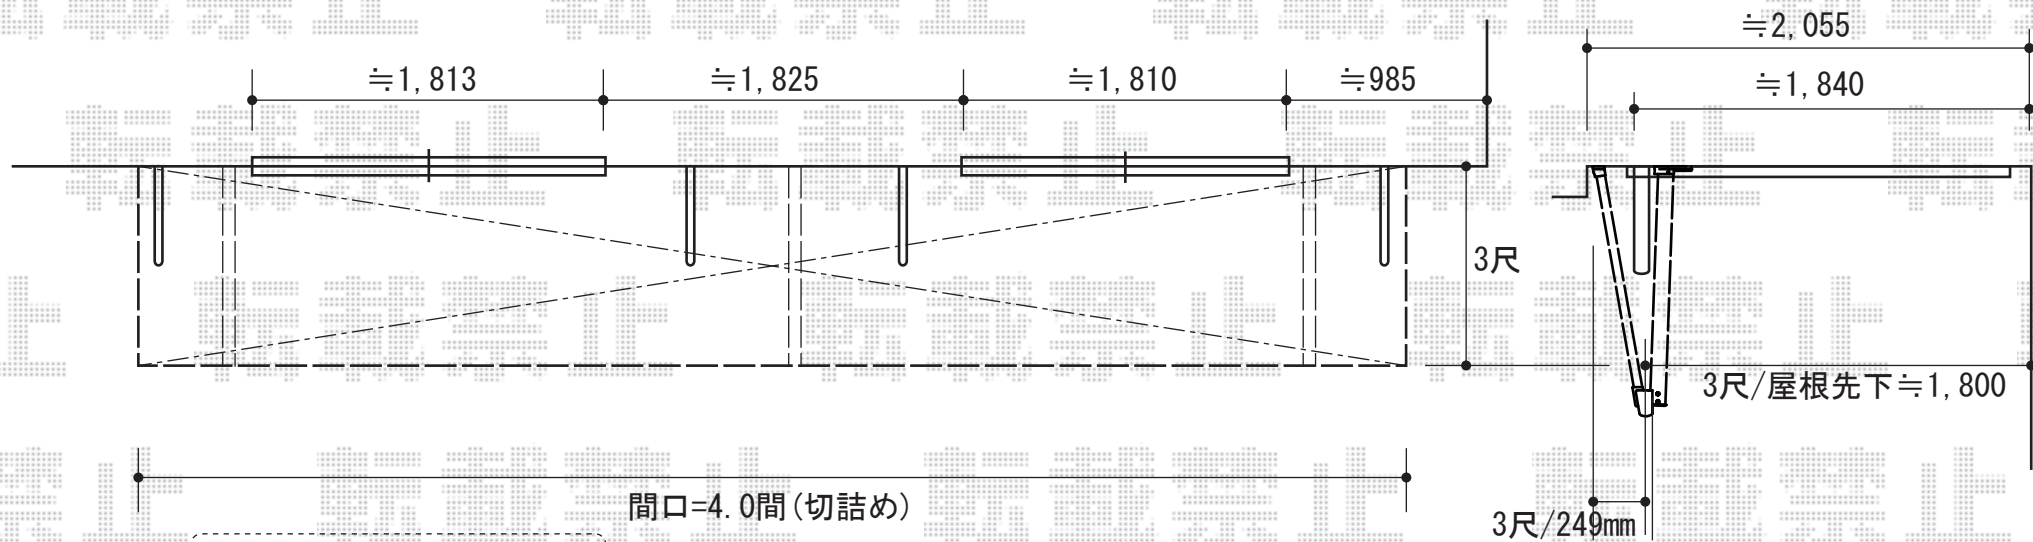

既存壁付け物干し(×4本)
の移設を行わせて頂きます。

トステム ライザーテラスII F型 ルーフタイプ 連棟 積雪~20cm対応
 間口=関東間4間(方杖芯々/屋根幅7,300mm)
 出幅=3尺(885mm)
 色: シャイングレー
 屋根材: ポリカーボネート(ブルースモーク)
 柱仕様: ルーフタイプ(柱無し)

現場状況や作図制限により概略図の内容と多少の違いが生じることがございます。
 施工時は、現場優先とさせて頂きたく思いますので、お立会い頂き、
 最終のご指示のほど、何卒、宜しくお願い致します。



EX-SHOP

HTTP://WWW.EX-SHOP.NET

担当: 堺谷