


プリテラス R型 単体 テラスタイプ 積雪～20cm対応

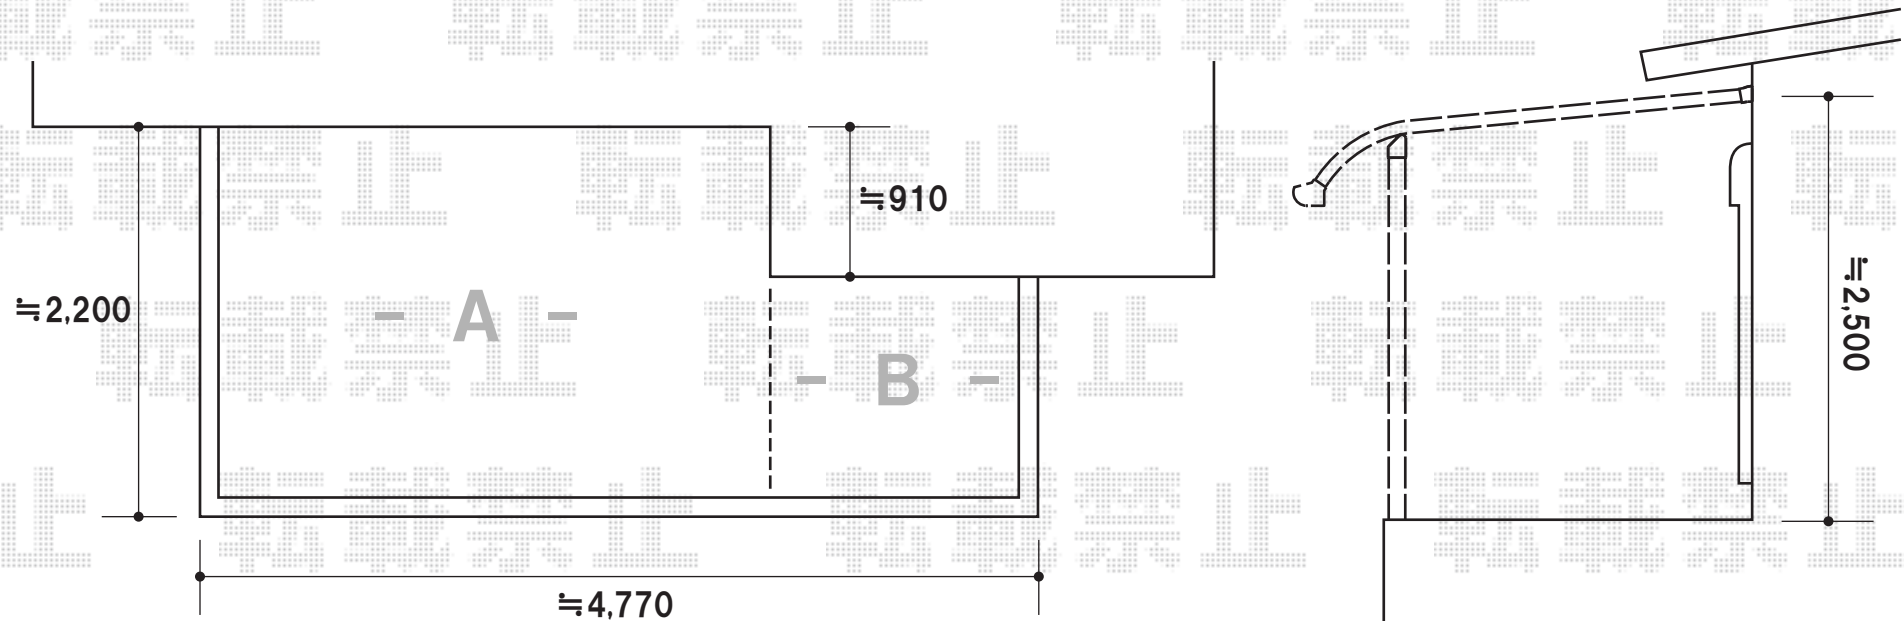

お見積1⇒A+B

YKKap
プリテラス R型 単体 テラスタイプ 積雪～20cm対応
間口=関西間2.5間(柱芯々4,600mm 屋根幅4,838mm)
出幅=8尺(2,370mm)
色:ブラウン
屋根材:ポリカーボネート(スモークブラウン)
柱仕様:柱奥行移動タイプ
追加部材:段差加工必要部材一式

お見積2⇒Aのみ

YKKap
プリテラス R型 単体 テラスタイプ 積雪～20cm対応
間口=関東間2間(柱芯々3,440mm 屋根幅3,678mm)
出幅=8尺(2,370mm)
色:ブラウン
屋根材:ポリカーボネート(スモークブラウン)
柱仕様:柱奥行移動タイプ

現場状況や作図制限により概略図の内容と多少の違いが生じることがございます。
施工時は、現場優先とさせて頂きたく思いますので、お立会い頂き、
最終のご指示のほど、何卒、宜しくお願い致します。



EX-SHOP

[HTTP://WWW.EX-SHOP.NET](http://www.ex-shop.net)

担当: 藤木