



テラス囲い

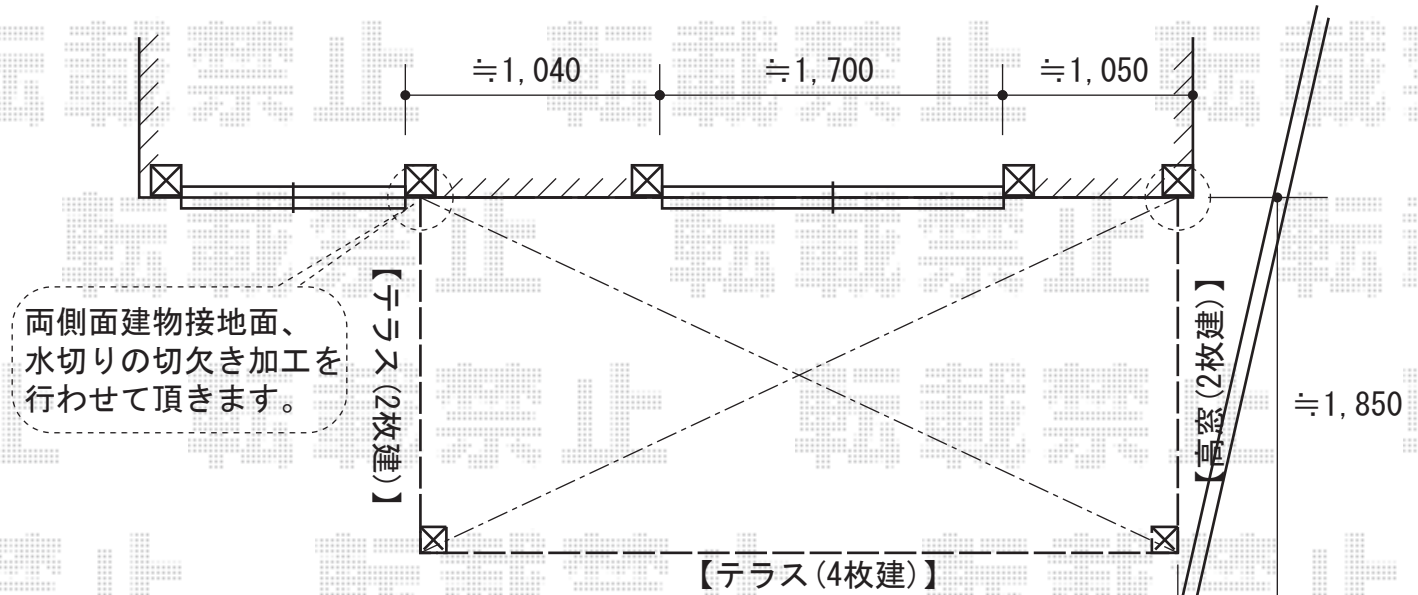

トステム ほせるんですII R型 床納まり 積雪~20cm対応
 本体 (W×D) =関東間2間(屋値幅3640mm) × 6尺(1,785mm)
 色：オータムブラウン
 屋根材：ポリカーボネート (ブラウン)
 デッキ材：グレー
 前面ユニット：テラス (4枚建)
 側面ユニット(左)：高窓 (2枚建)
 側面ユニット(右)：テラス (2枚建)
 追加部材：躯体枠切り欠き加工部材一式

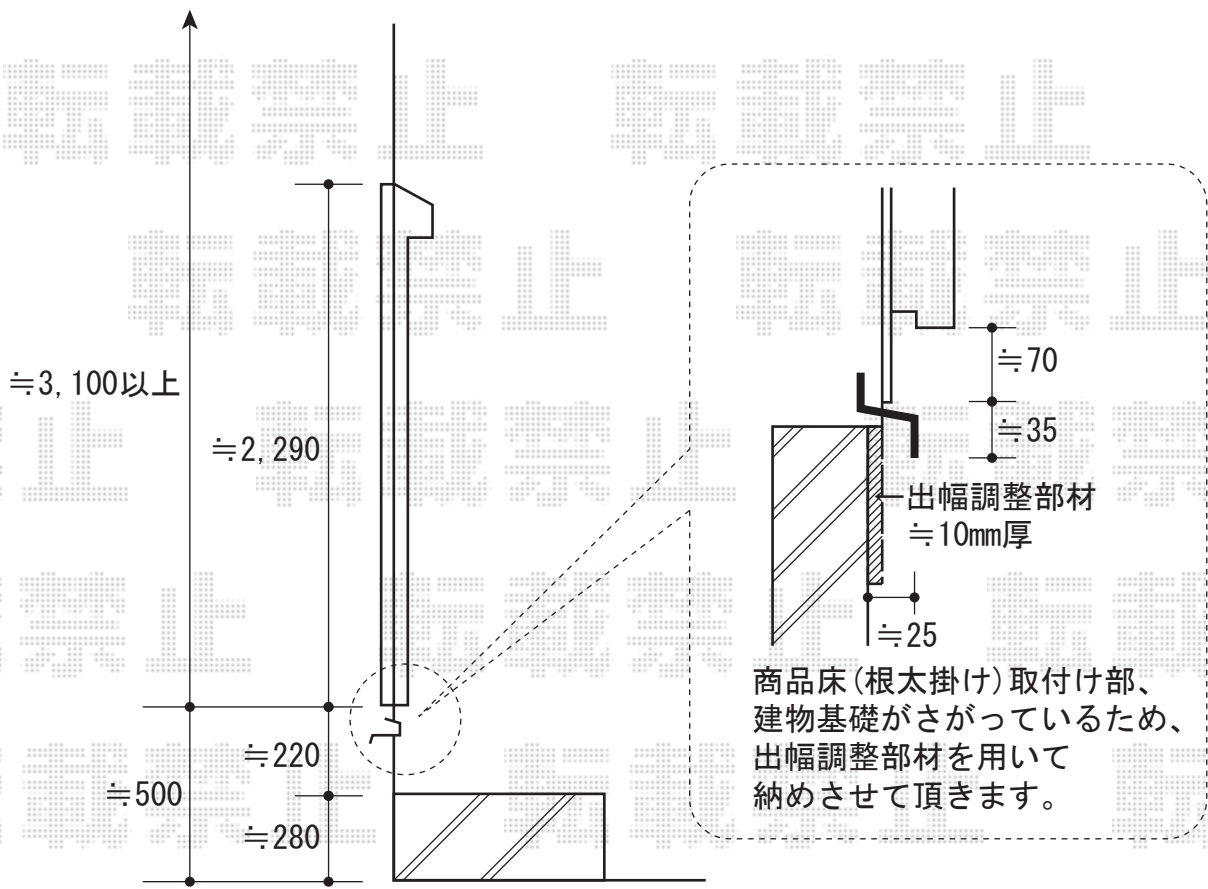

現場状況や作図制限により概略図の内容と多少の違いが生じることがございます。
 施工時は、現場優先とさせていただきますので、お立会い頂き、
 最終のご指示のほど、何卒、宜しくお願い致します。



EX-SHOP
[HTTP://WWW.EX-SHOP.NET](http://www.ex-shop.net)

担当：堺谷