



バルコニーBC-X型 柱建式 たて格子

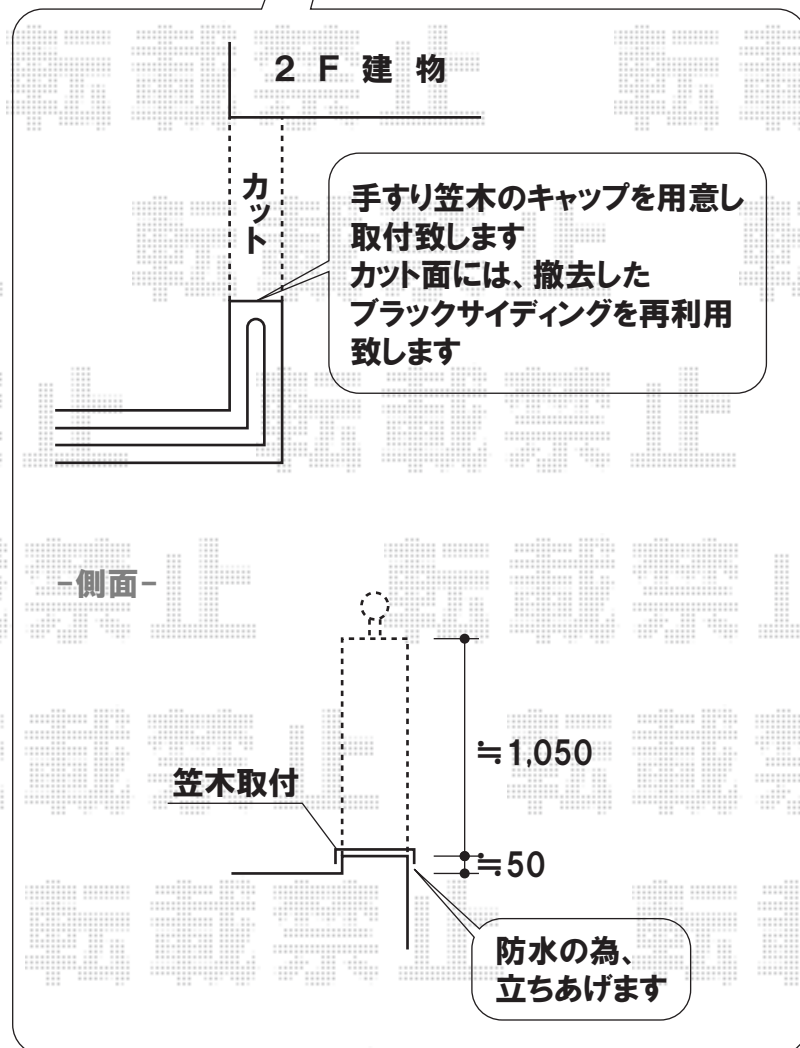

-お見積1-
YKKap バルコニーBC-X型 柱建式 たて格子
間口=関東間1.5間(2,749mm)
出幅=9尺(2,670mm)
色:プラチナステン
床材:硬質塩化ビニル(グレイシルバー)

現場状況や作図制限により概略図の内容と多少の違いが生じることがございます。
施工時は、現場優先とさせて頂きたく思いますので、お立会い頂き、
最終のご指示のほど、何卒、宜しくお願い致します。

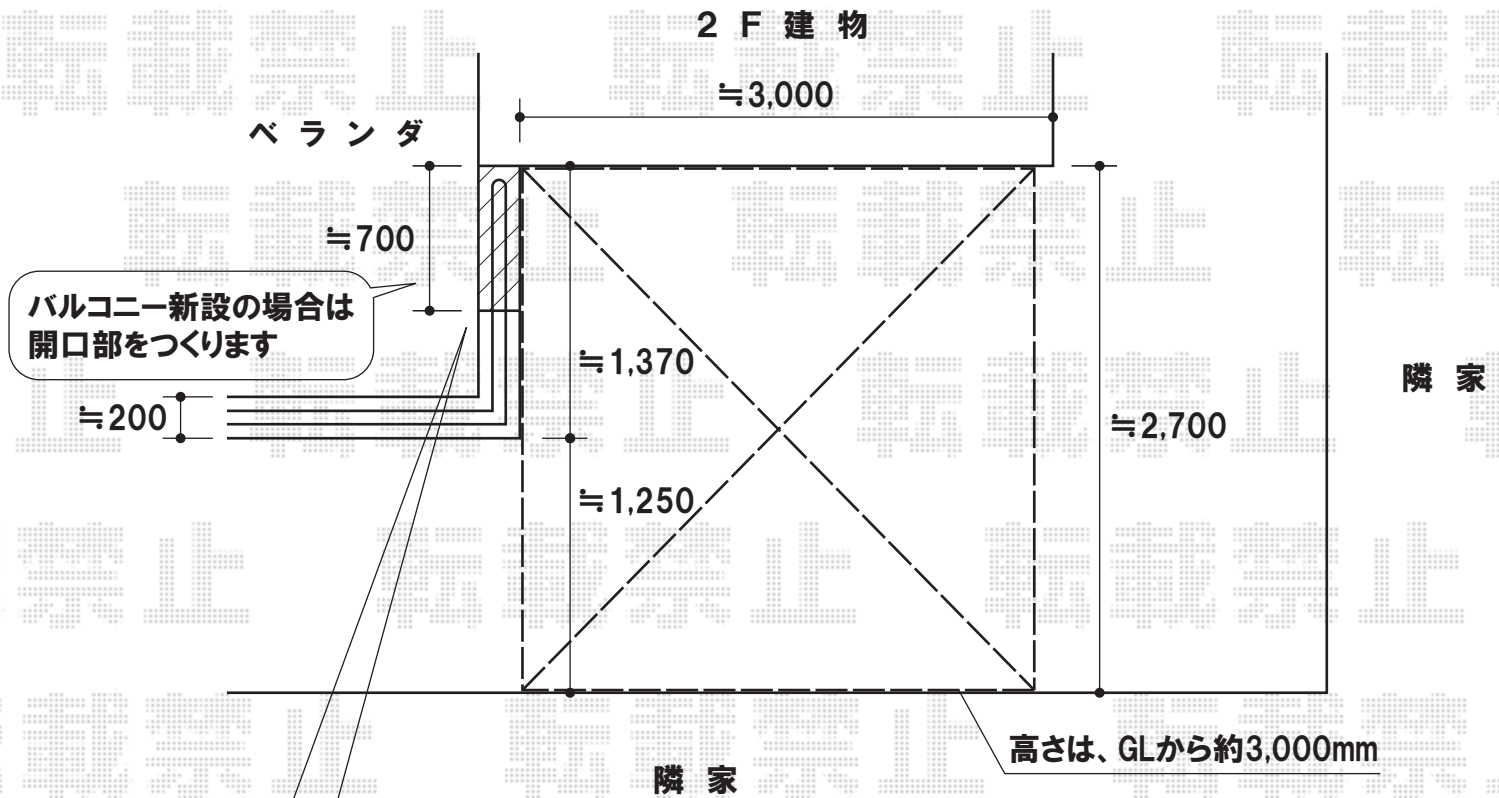

EX-SHOP
HTTP://WWW.EX-SHOP.NET

担当:大磯