


カーポート

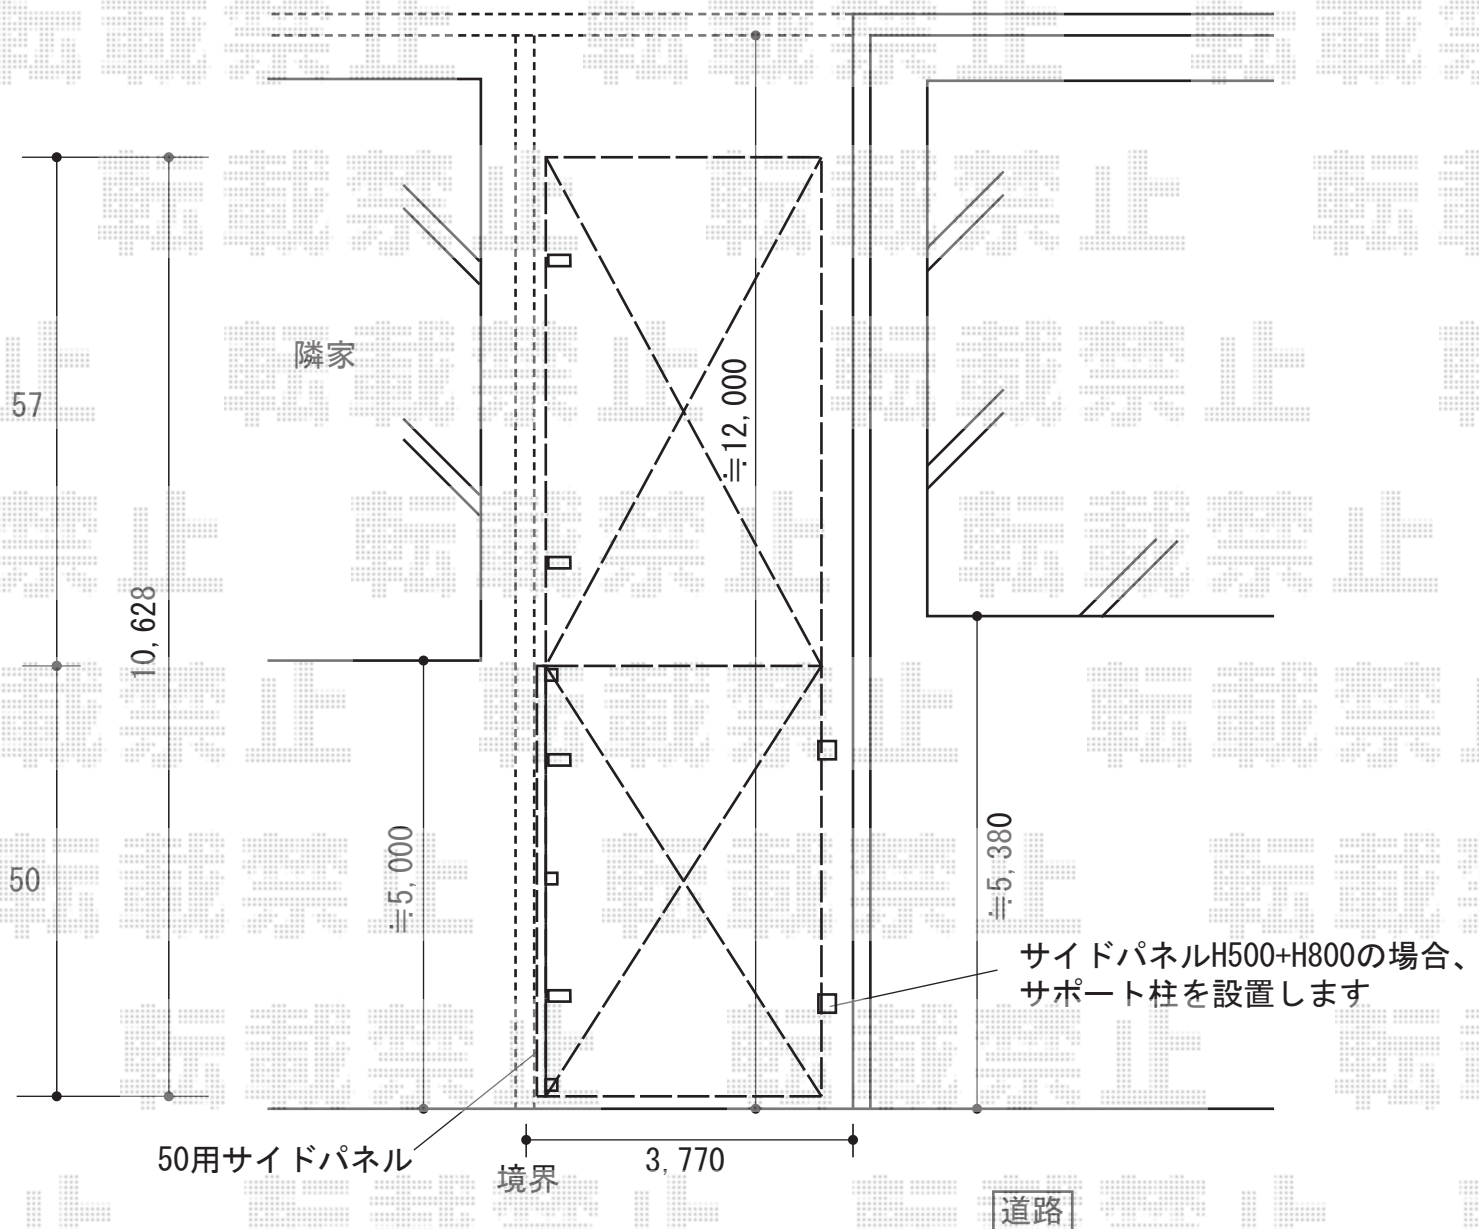

トステム カーブポートシグマⅢ 縦連棟
 幅=3,000mm 奥行=1,0628mm
 色：オータムブラウン
 屋根材：ポリカーボネート（クリアマット）
 柱仕様：ロング柱23仕様（有効高 約2,300mm）

トステム サイドパネル 2段（50用のみ）
 サイズ：50タイプ用
 高さ：H500+H800
 柱仕様：ロング柱23仕様
 パネル材：ポリカーボネート（クリアマット）
 色：オータムブラウン

トステム 着脱式サポート柱（補助柱）
 柱仕様：ロング柱23用
 色：オータムブラウン

現場状況や作図制限により概略図の内容と多少の違いが生じることがございます。
 施工時は、現場優先とさせていただきますので、お立会い頂き、
 最終のご指示のほど、何卒、宜しくお願い致します。



EX-SHOP
[HTTP://WWW.EX-SHOP.NET](http://www.ex-shop.net)

担当：角田