



アルファテラス L型 木目調 テラスタイプ 単体 積雪～20cm対応

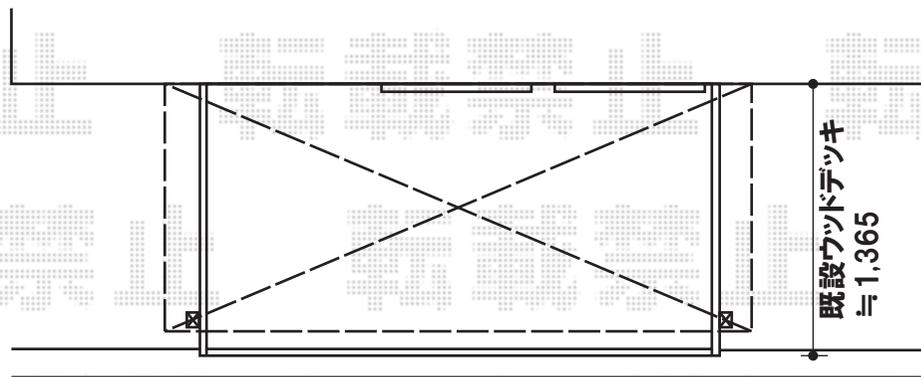

既設ウッドデッキ ≒ 2,741

テラス2間よりカットして
デッキを囲う寸法となります

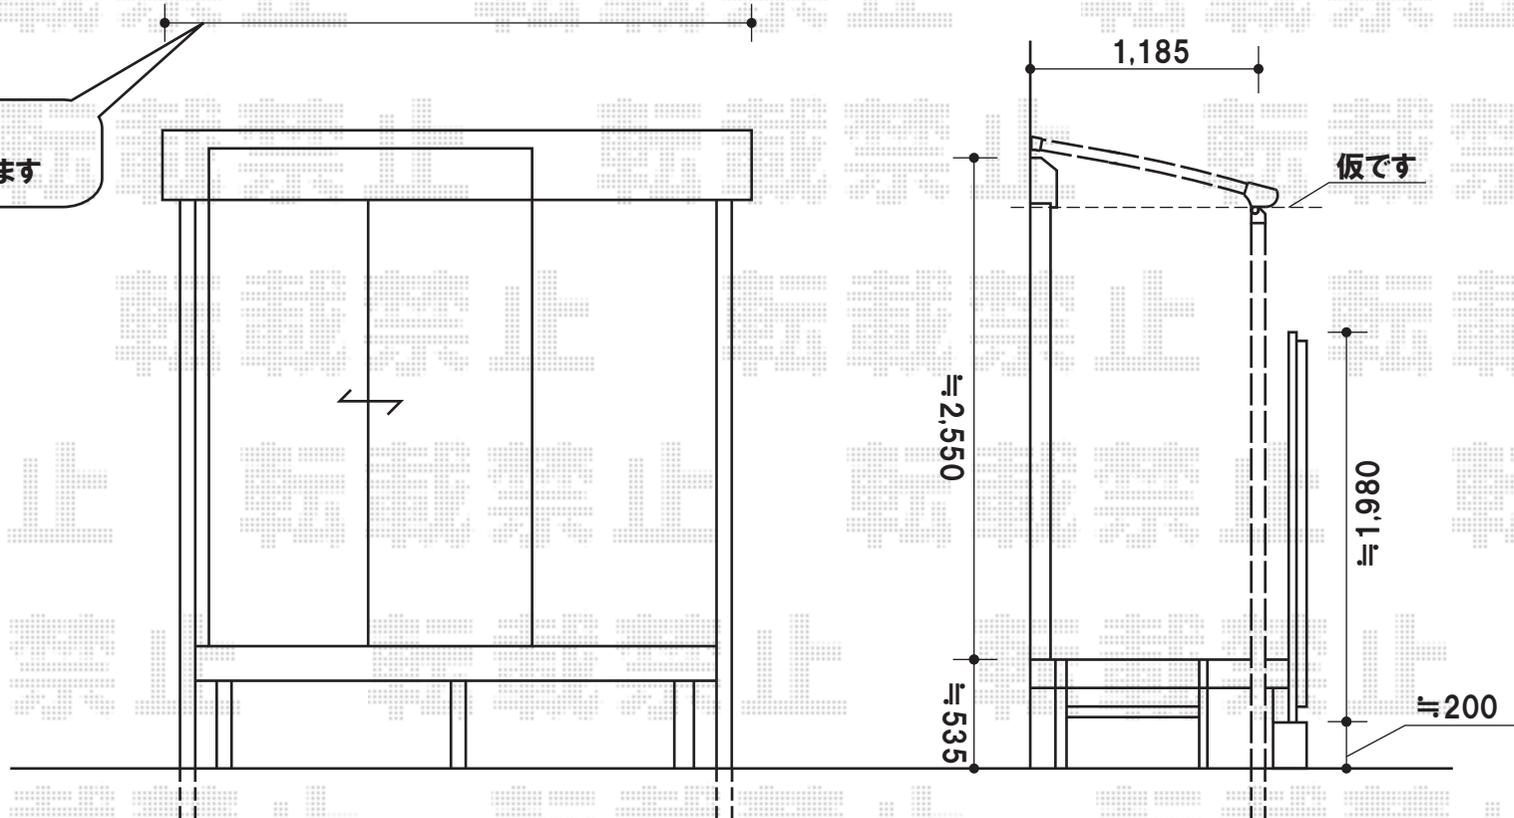

トステム

アルファテラス L型 木目調 テラスタイプ 単体 積雪～20cm対応

間口=関東間2間(柱芯々3,650mm 屋根幅3,840mm)

出幅=4尺(1,185mm)

色:シャイングレー/イタリアンウォールナット

屋根材:ポリカーボネート(ブルースモーク)

柱仕様:柱位置固定タイプ

現場状況や作図制限により概略図の内容と多少の違いが生じることがございます。
施工時は、現場優先とさせて頂きたく思いますので、お立会い頂き、
最終のご指示のほど、何卒、宜しくお願い致します。



EX-SHOP
HTTP://WWW.EX-SHOP.NET

担当:堺谷