



カーゲート・門扉・カーポート

TOEX ワイドオーバードアR7型 電動式
 本体1枚 (W×H) = 3,550mm × 1,200mm
 柱仕様：ハイルーフ仕様、
 AC100V結線用柱仕様、
 1モーター仕様
 色：シャイングレー

TOEX シャレオR7型 片開き
 本体1枚 (W×H) = 900mm × 1,200mm
 仕様：柱使用
 色：シャイングレー
 錠：シリンダーRD錠

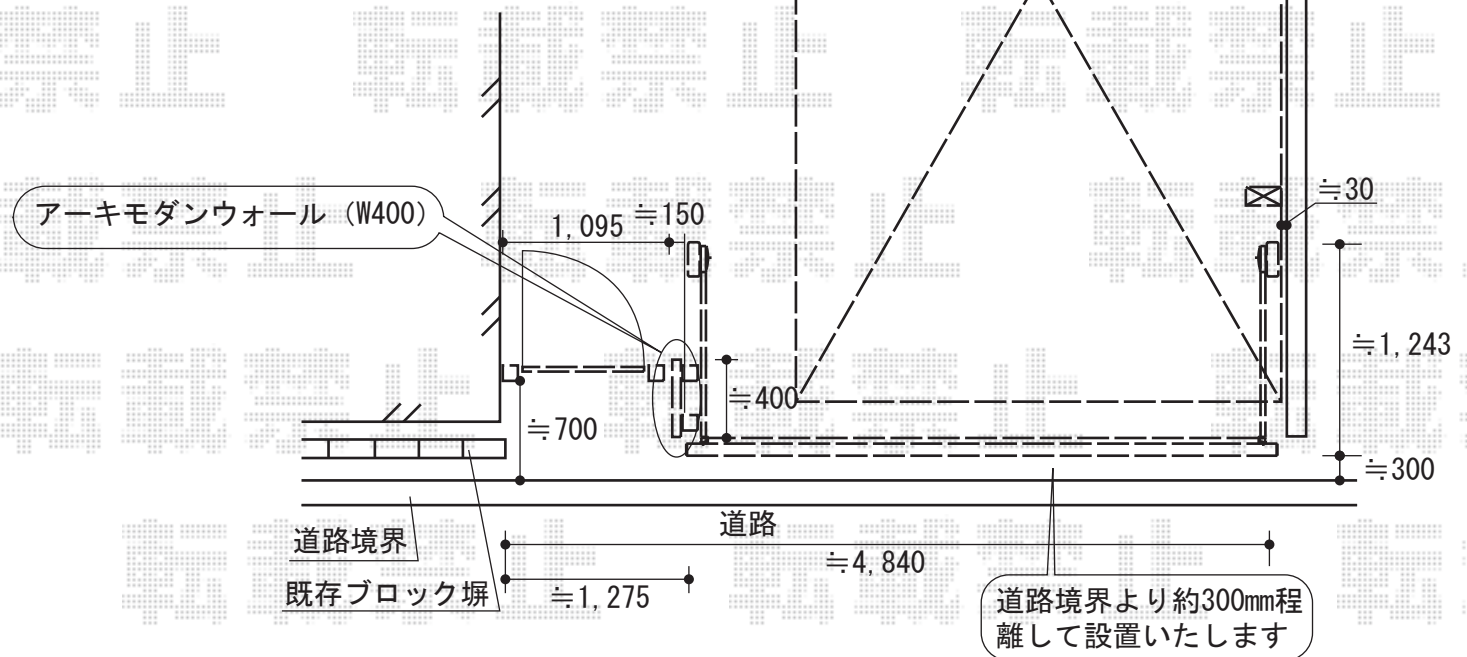

トステム カーポートシグマⅢ
 幅=3,000mm 奥行=5,686mm
 色：シャイングレー
 屋根材：熱線吸収アクアポリカーボネート
 (ブルースモーク)
 柱仕様：ロング柱23仕様 (有効高 約2,300mm)
 オプション：サイドパネル (57タイプ H800)、
 着脱式補助柱 (2本入)

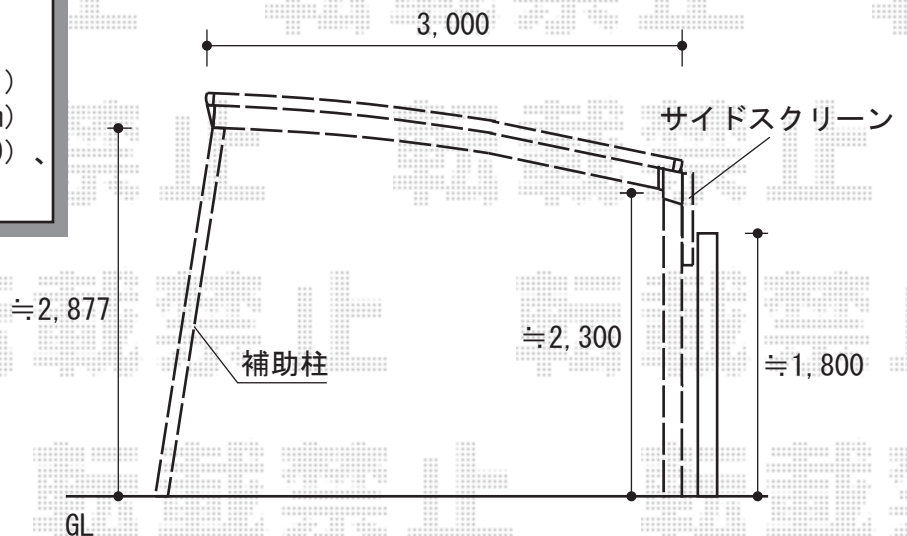

現場状況や作図制限により概略図の内容と多少の違いが生じることがございます。
 施工時は、現場優先とさせて頂きたく思いますので、お立会い頂き、
 最終のご指示のほど、何卒、宜しくお願い致します。



EX-SHOP
[HTTP://WWW.EX-SHOP.NET](http://www.ex-shop.net)

担当：角田

全ての著作権は、エクスショップに帰属します。当社とのお取引目的外の使用・複製・転載禁止となっております。