


# カーゲート

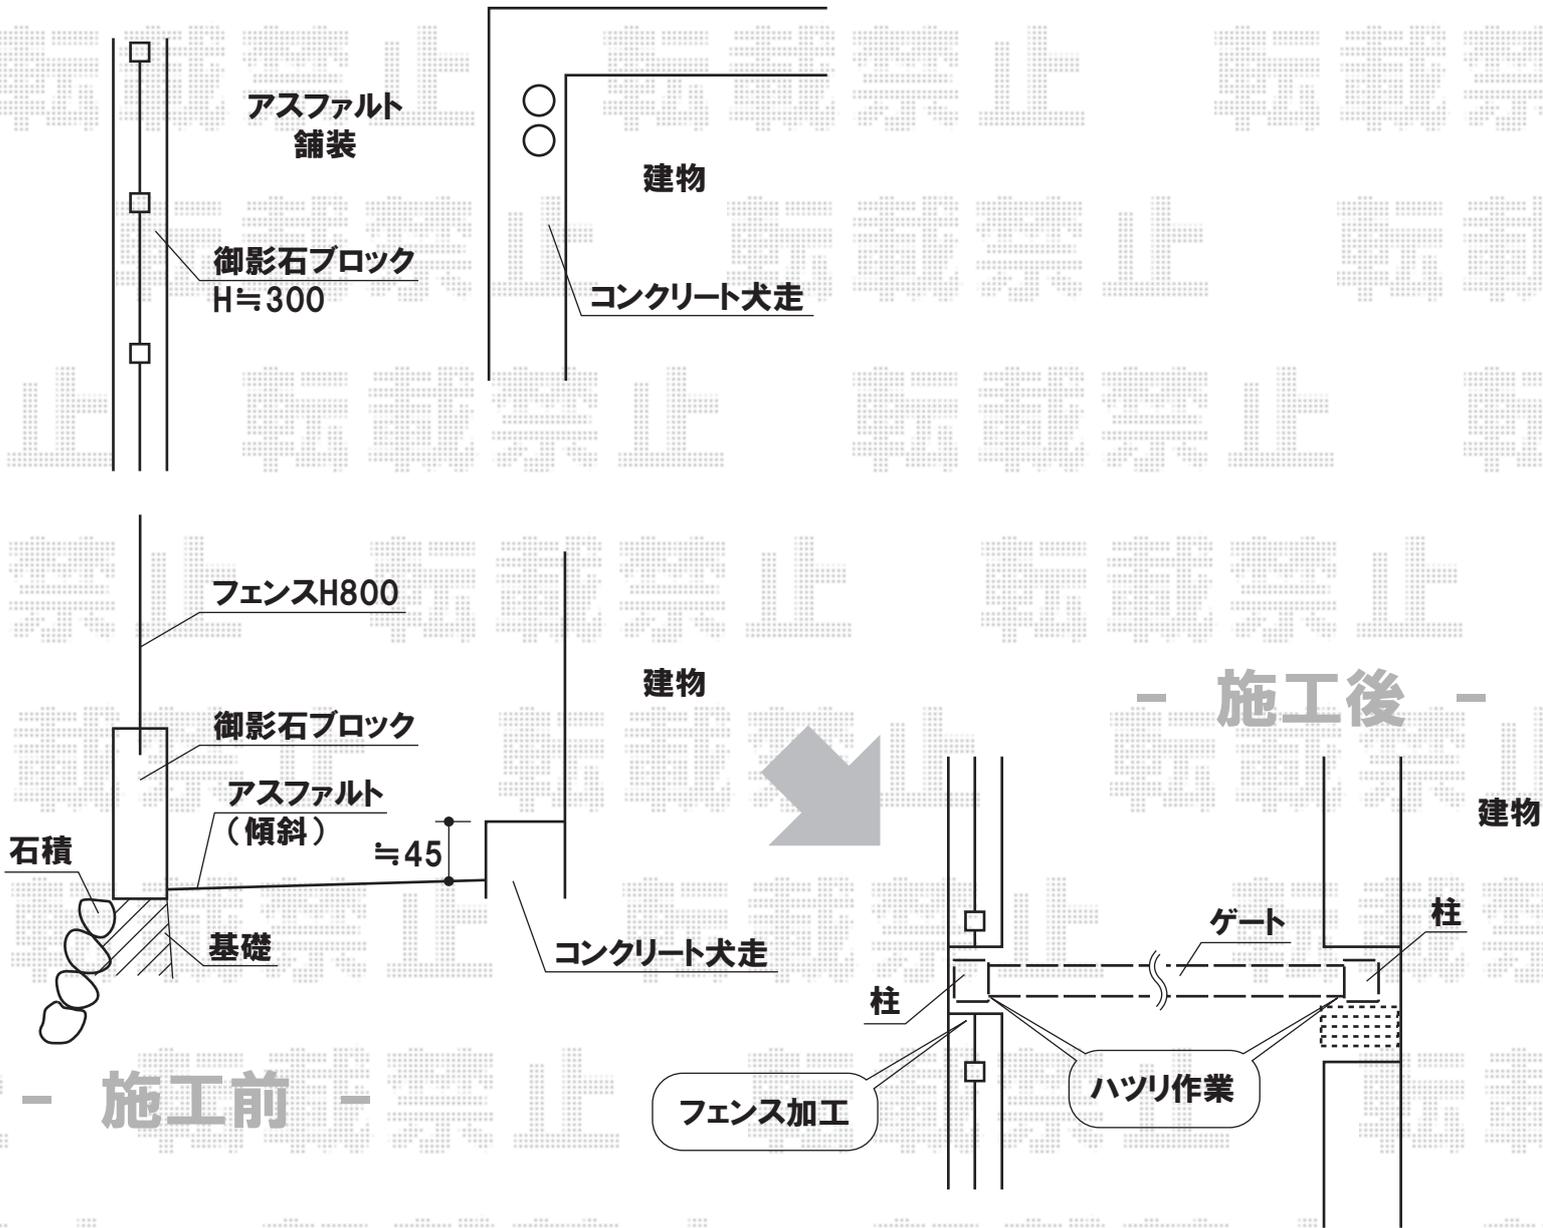

**YKKap エクスライン伸縮ゲート2型**  
 開口幅=3,850mm  
 全幅=4,000mm  
 たたみ幅=597mm  
 高さ=1,100mm  
 色:ブラウン

傾斜がありますので  
 左右で隙間の幅が  
 異なります

現場状況や作図制限により概略図の内容と多少の違いが生じることがございます。  
 施工時は、現場優先とさせて頂きたく思いますので、お立会い頂き、  
 最終のご指示のほど、何卒、宜しくお願い致します。



**EX-SHOP**  
 HTTP://WWW.EX-SHOP.NET

担当:大磯