


## リウッドデッキⅡ 標準

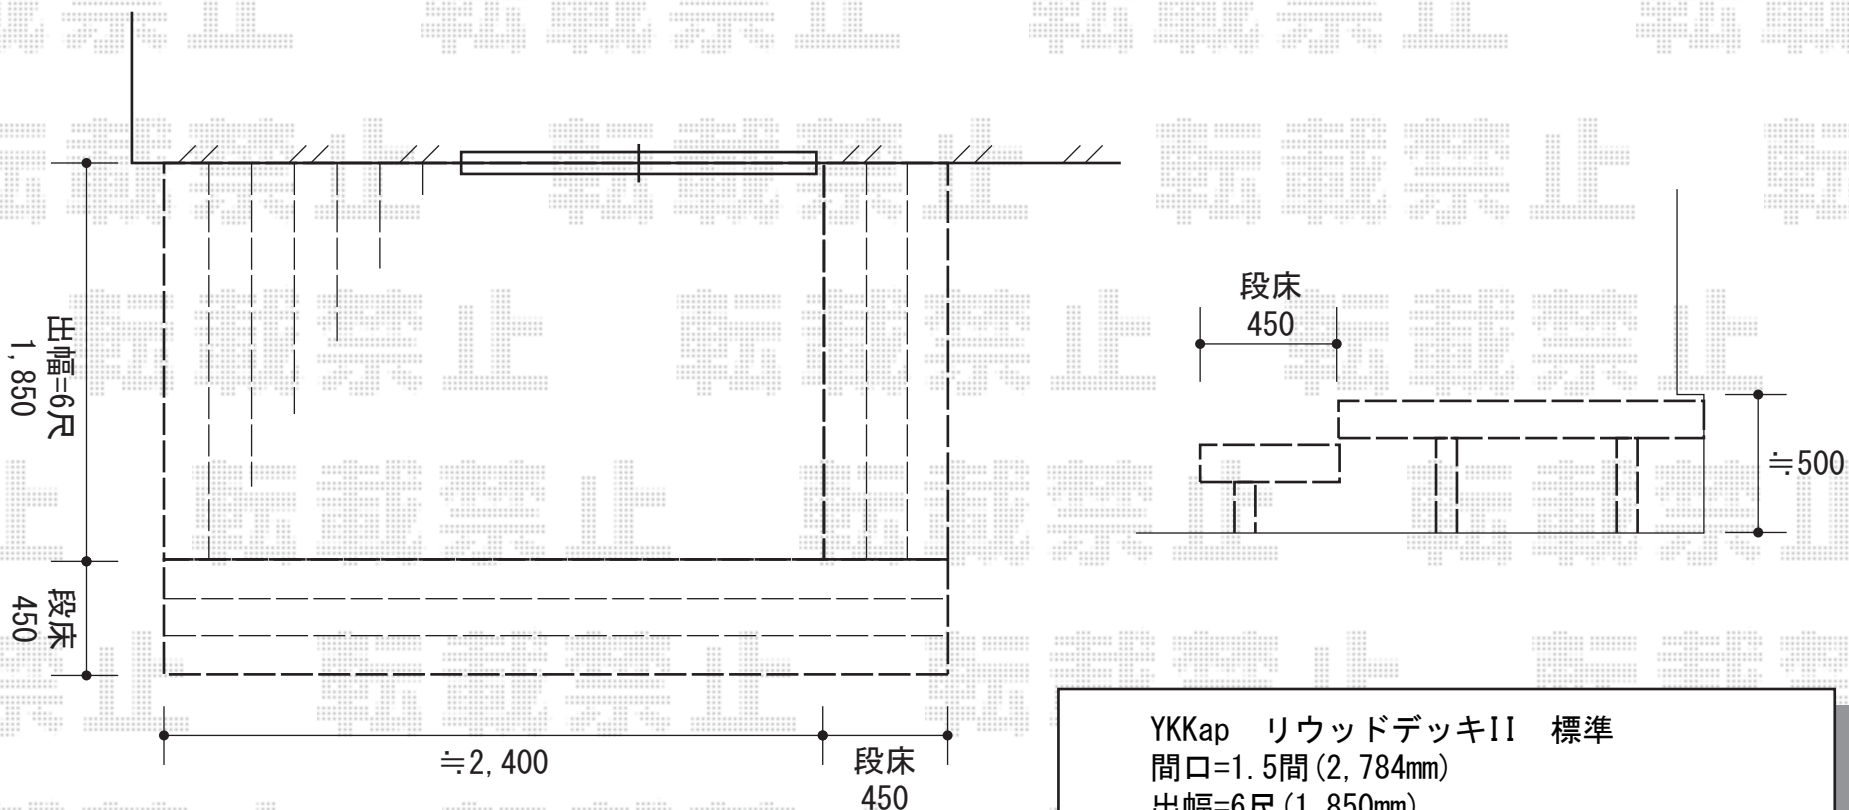

YKKap リウッドデッキⅡ 標準  
間口=1.5間(2,784mm)  
出幅=6尺(1,850mm)  
色：サニーブラウン  
柱仕様：KSタイプ(H：400~500mm)  
床板：縦貼り 標準  
オプション：段床[正面・片側面タイプ]

現場状況や作図制限により概略図の内容と多少の違いが生じることがございます。  
施工時は、現場優先とさせて頂きたく思いますので、お立会い頂き、  
最終のご指示のほど、何卒、宜しくお願い致します。



EX-SHOP

[HTTP://WWW.EX-SHOP.NET](http://www.ex-shop.net)

担当：堺谷