


バルコニー屋根

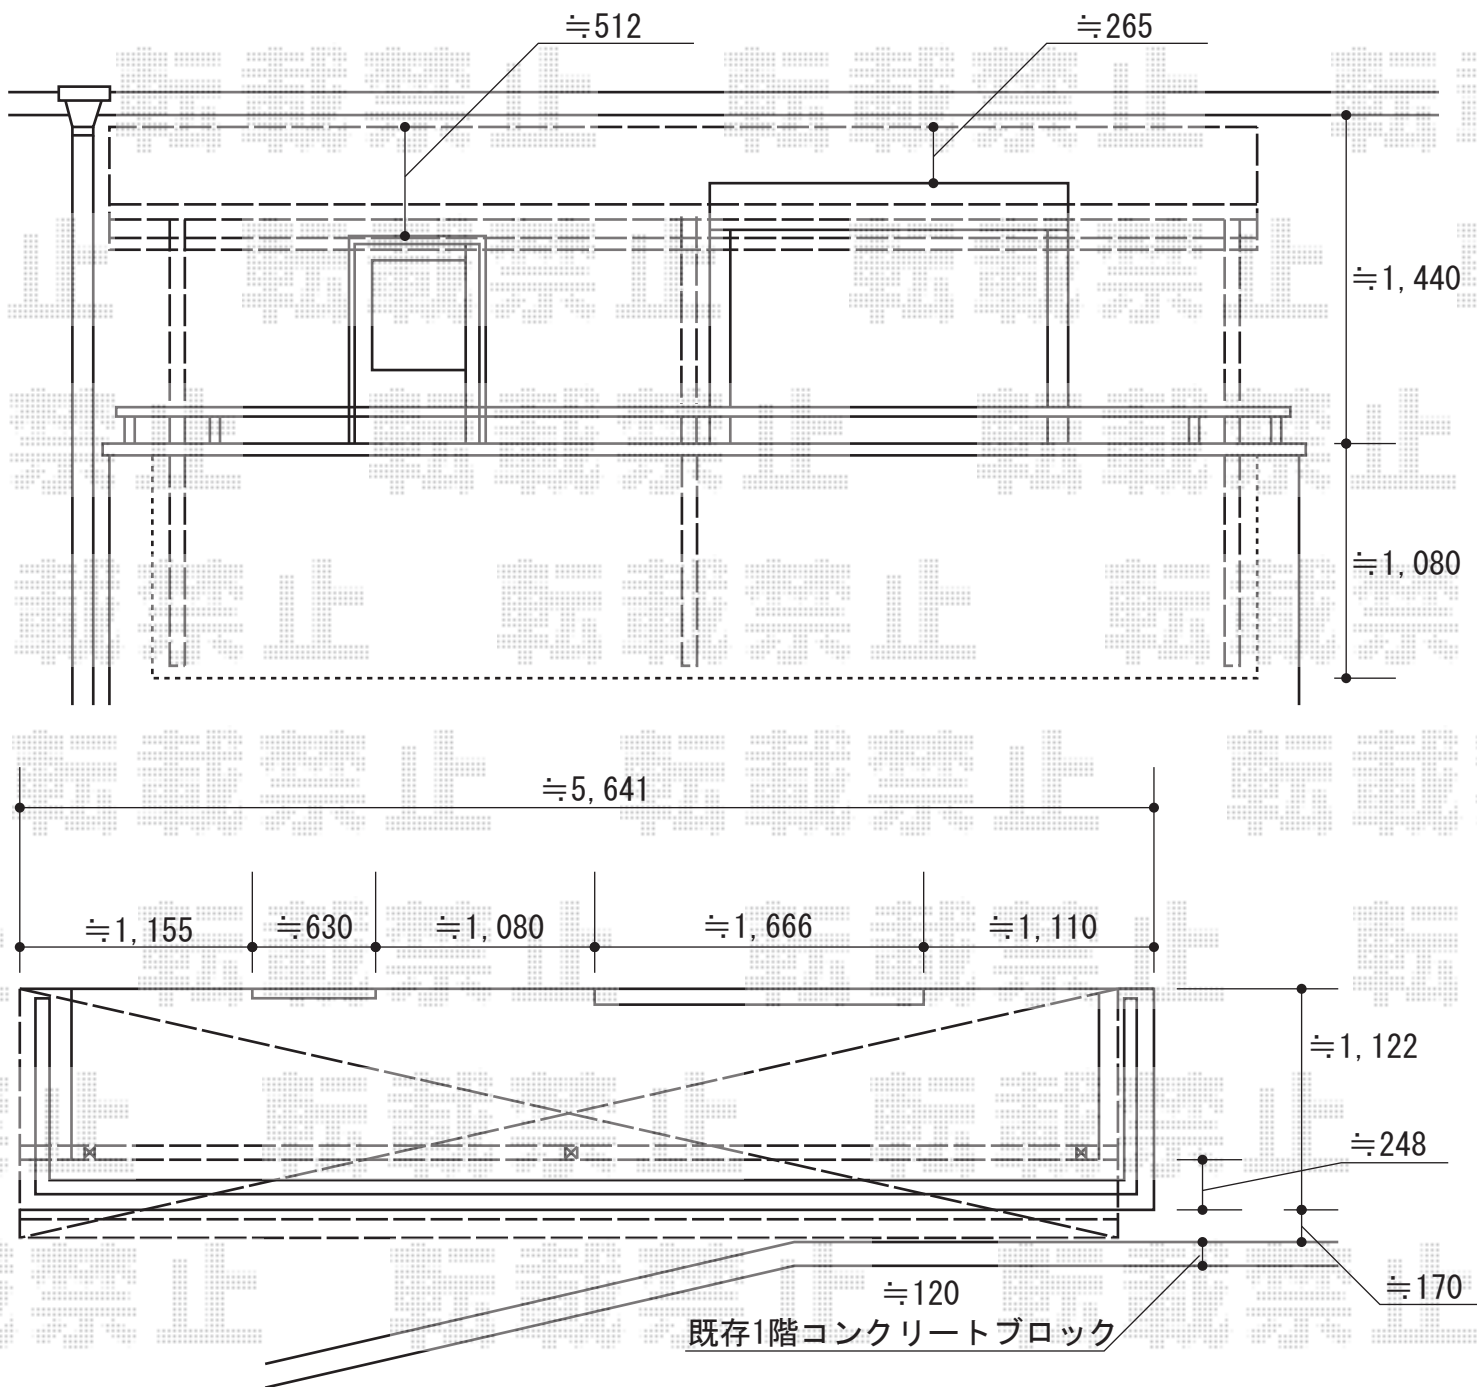

トステム ライザーテラスII R型 屋根タイプ 連棟 積雪~20cm対応
 間口=関東間3間(柱芯々5,260mm 屋根幅5,480mm)
 出幅=4尺(1,185mm)
 色:ホワイト
 屋根材:熱線吸収アクアポリカーボネート(ブルースモーク)
 柱仕様:柱奥行移動タイプ
 オプション:吊り下げ物干し 標準 3本入

現場状況や作図制限により概略図の内容と多少の違いが生じることがございます。
 施工時は、現場優先とさせて頂きたく思いますので、お立会い頂き、
 最終のご指示のほど、何卒、宜しくお願い致します。



EX-SHOP
[HTTP://WWW.EX-SHOP.NET](http://www.ex-shop.net)

担当:堺谷