


ライザーテラスII F型 単体 ルーフタイプ 積雪~20cm対応

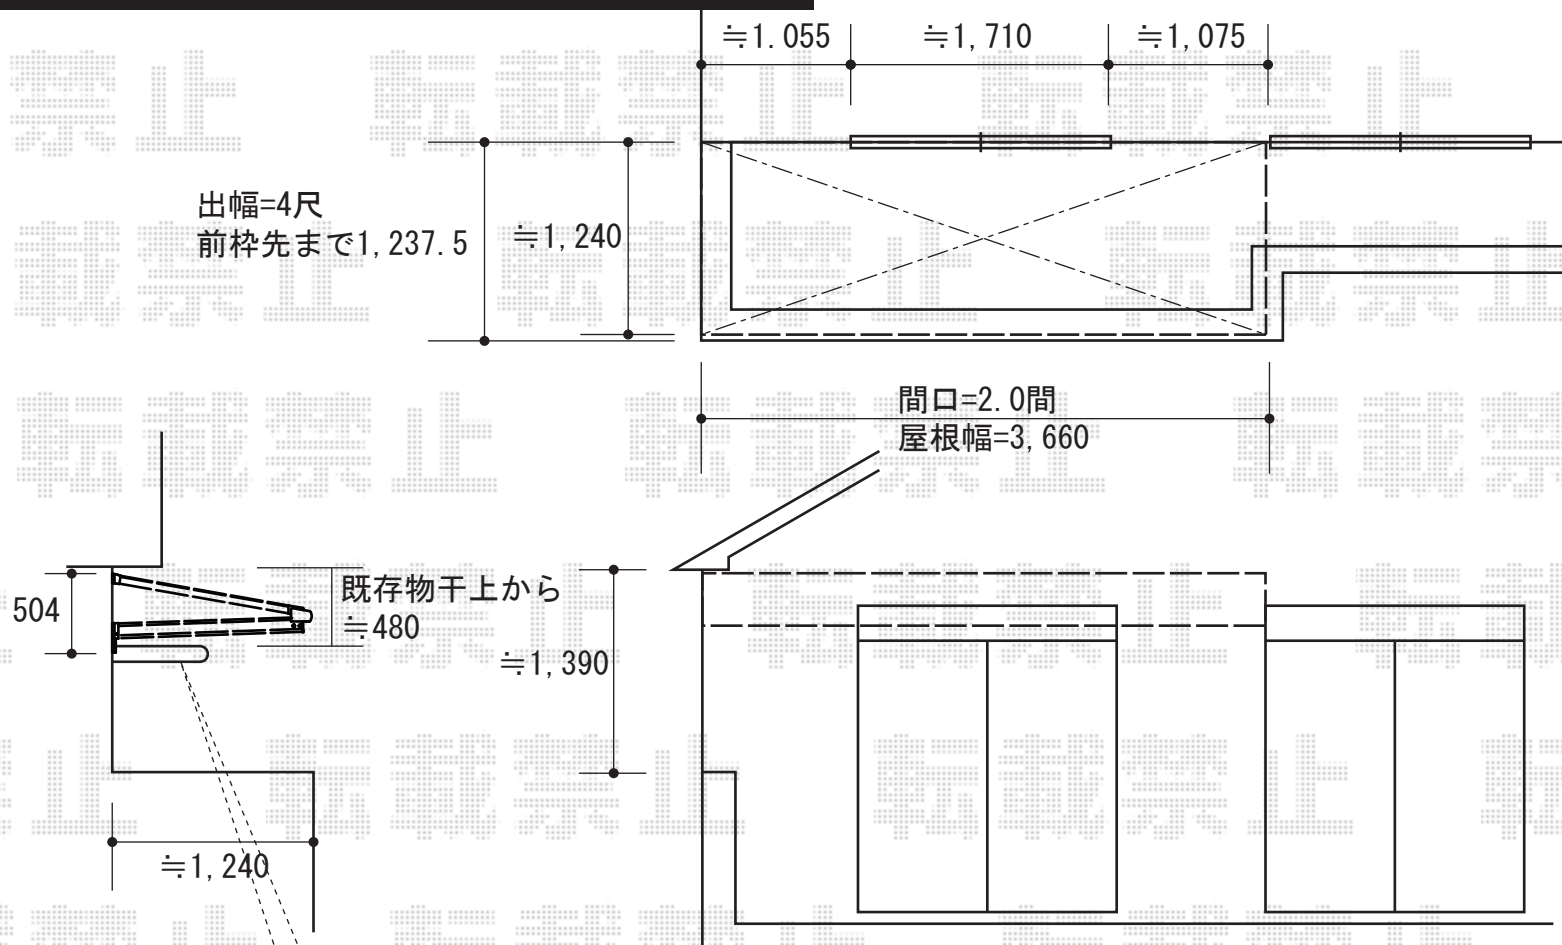

方杖ブラケットとの干渉をかわすため、
既存物干を下へ移設させていただきます。

トステム
ライザーテラスII F型 単体 ルーフタイプ 積雪~20cm対応
間口=関東間2.0間 (3,660mm)
出幅=4尺 (1,185mm)
色：シャイングレー
屋根材：ポリカーボネート (ブラウン)
柱仕様：柱無しタイプ

現場状況や作図制限により概略図の内容と多少の違いが生じることがございます。
施工時は、現場優先とさせていただきますので、お立会い頂き、
最終のご指示のほど、何卒、宜しくお願い致します。



EX-SHOP
HTTP://WWW.EX-SHOP.NET

担当：藤木