



## - プリレオR9型フェンス -

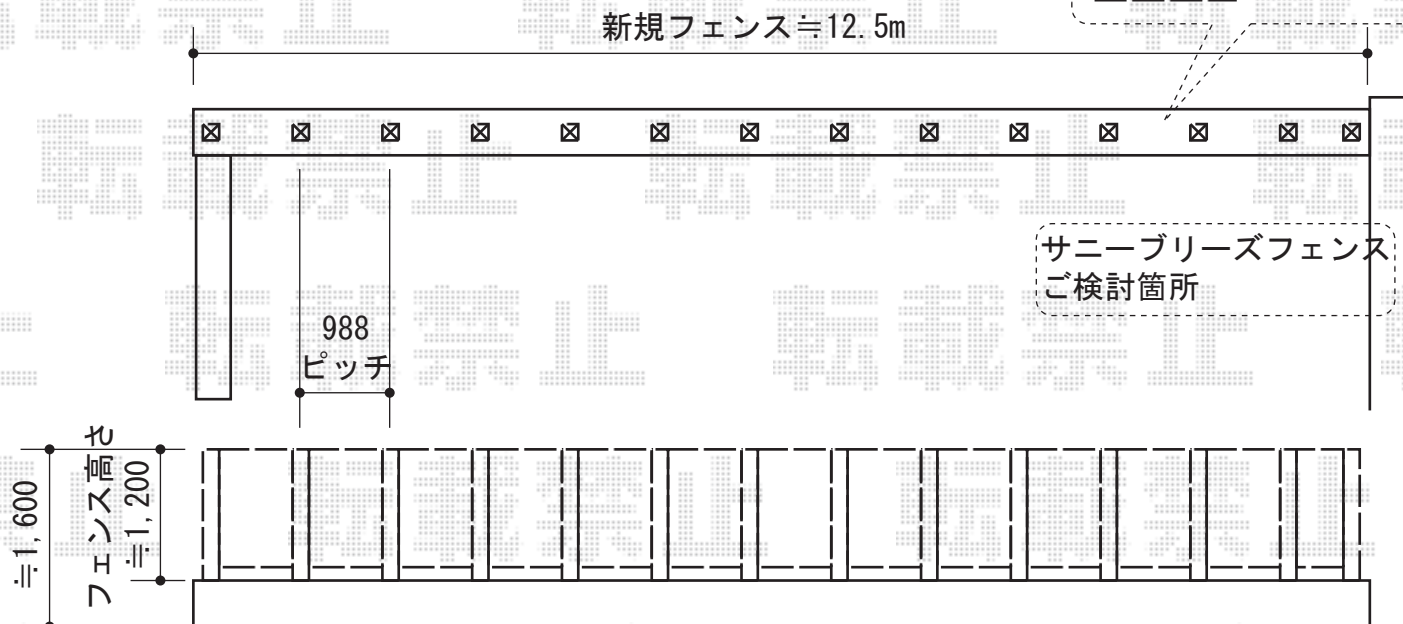

### プリレオR9型フェンス

本体1枚 (W×H) =1,979.5mm×1,200mm  
 枚数：7枚  
 色：シャイングレー  
 タイプ：フリーポールタイプ  
 柱：主柱×14本  
 部品セット：14セット  
 端部キャップ：4コ入×1セット  
 端部カバー：切詰用-側枠1本  
 \*幅切り詰め加工

## - サニブリーズフェンス S型・A型 -

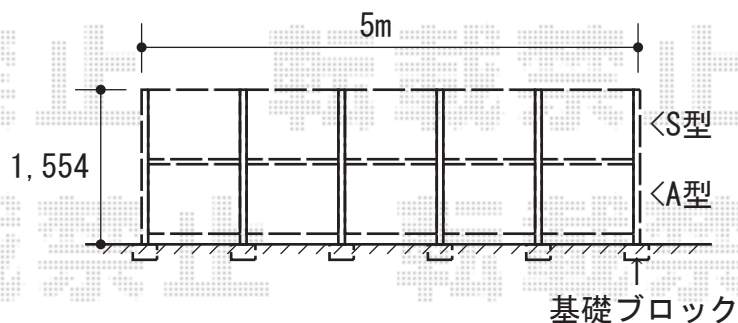

### サニブリーズフェンス 上段S型+下段A型

本体1枚 (W×H) =1,000mm×1,554mm  
 枚数：S型×5枚・A型×5枚  
 色：シャイングレー  
 タイプ：間仕切りタイプ<2段施工>  
 柱：主柱×4本・端柱×2本  
 部品セット：主柱用×4・端柱用×1  
 \*基礎ブロック設置

現場状況や作図制限により概略図の内容と多少の違いが生じることがございます。  
 施工時は、現場優先とさせて頂きたく思いますので、お立会い頂き、  
 最終のご指示のほど、何卒、宜しくお願い致します。



EX-SHOP

HTTP://WWW.EX-SHOP.NET

担当：堀