



# カーポート・フェンス

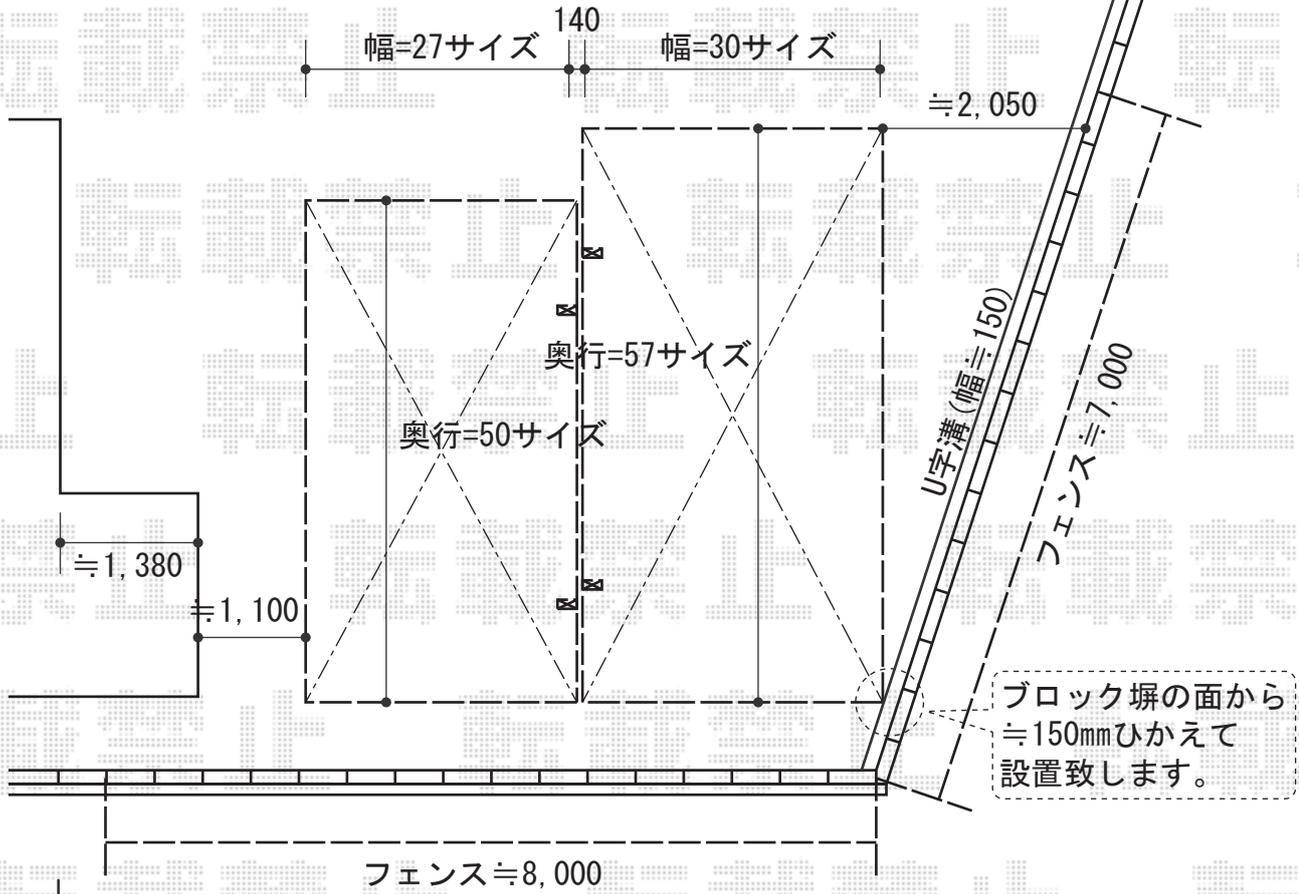

- フェンス -

- カーポート -

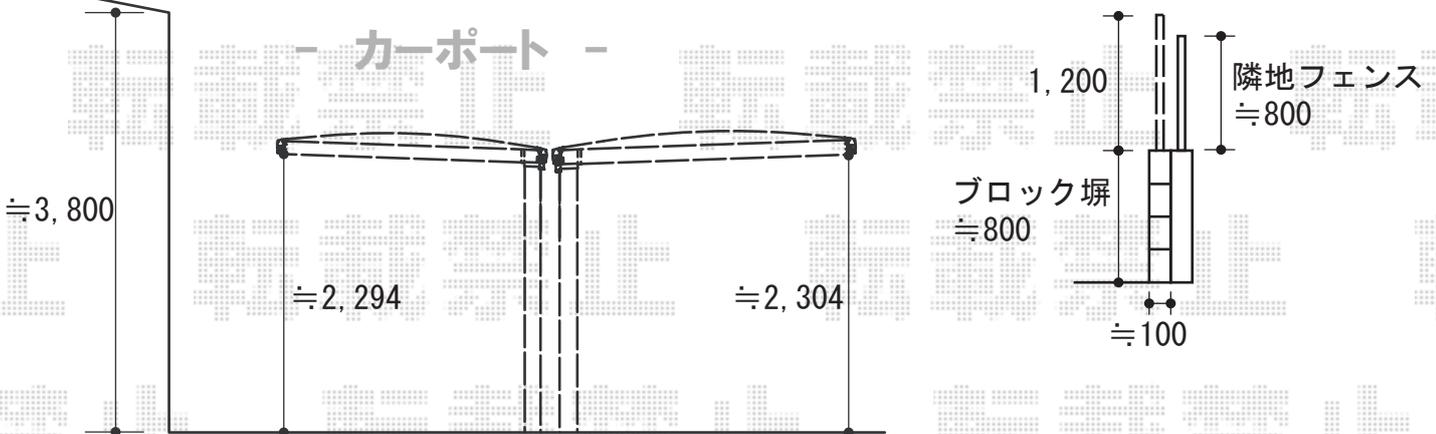

## TOEX キューブポートプラスレギュラー

幅=3,006mm  
奥行=5,712mm  
色:シャイングレー  
屋根材:熱線吸収ポリカーボネート(クリアブルー・すりガラス調)  
柱仕様:標準柱仕様(有効高 約2,200mm)

## TOEX キューブポートプラスレギュラー

幅=2,706mm  
奥行=5,006mm  
色:シャイングレー  
屋根材:熱線吸収ポリカーボネート(クリアブルー・すりガラス調)  
柱仕様:標準柱仕様(有効高 約2,200mm)

## TOEX サニーブリーズフェンスS型

本体1枚(W×H)=(1,000×1,200mm)×15枚  
主柱:13本  
端柱:2本  
コーナー柱:1本  
色:シャイングレー  
部品:部品セット 主柱用×13、端柱×2、コーナー柱×1本

現場状況や作図制限により概略図の内容と多少の違いが生じることがございます。  
施工時は、現場優先とさせて頂きたく思いますので、お立会い頂き、  
最終のご指示のほど、何卒、宜しくお願い致します。



EX-SHOP  
HTTP://WWW.EX-SHOP.NET

担当: 大辻

全ての著作権は、エクスショップに帰属します。当社とのお取引目的外の使用・複製・転載禁止となっております。