


カーポート・フェンス

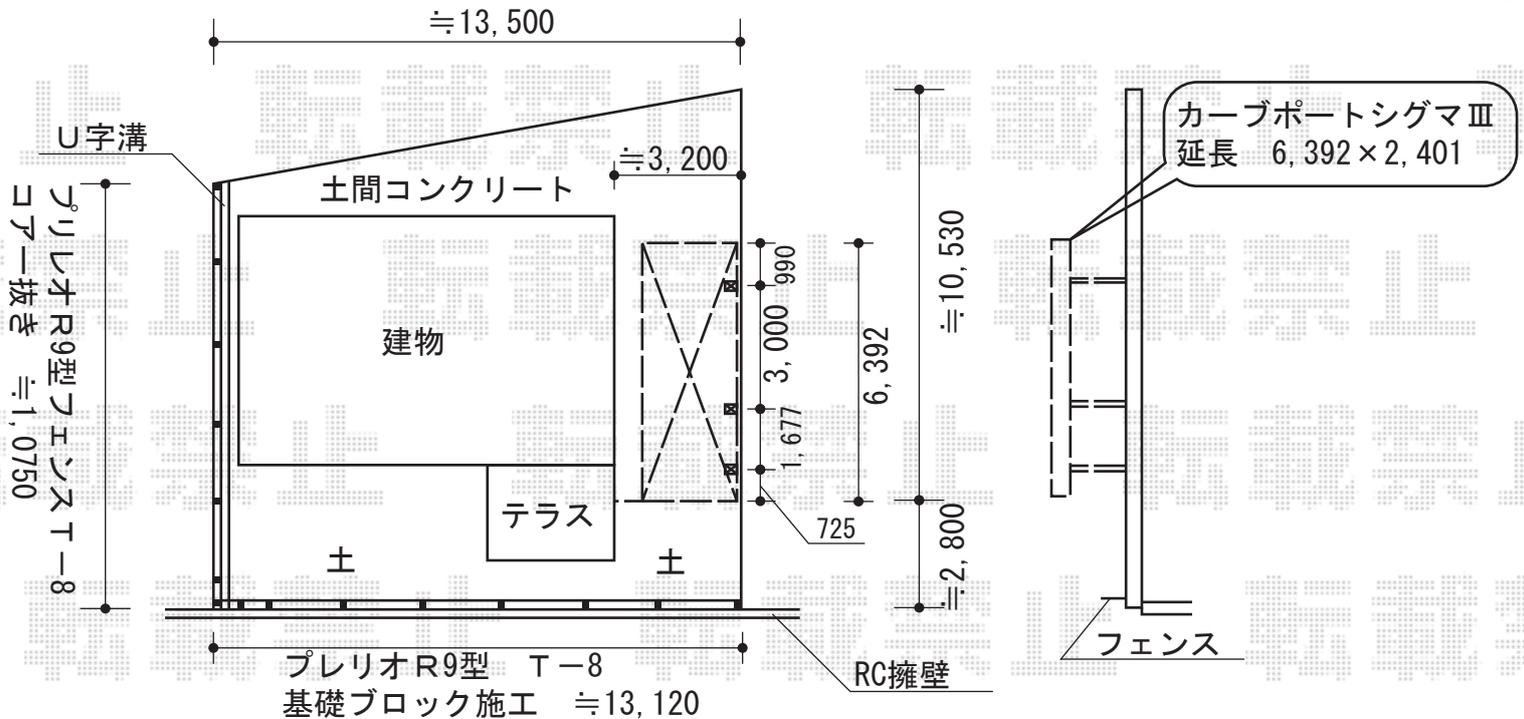

トステム プリレオR9型フェンスT-8フリーポールタイプ
 本体1枚 (W×H) =(1,979×800)mm
 色：アイボリーホワイト
 本体12枚
 柱15本
 部品セットA15セット
 コーナー継手1セット
 部品カバー(左右)各1本
 端部キャップ1本

トステム カーブポートシグマIII 延長 積雪~20cm対応
 幅=2,401mm
 奥行=6,392mm
 色：ホワイト
 屋根材：ポリカーボネート(ブルースモーク)
 柱仕様：標準柱仕様(有効高 約1,800mm)

現場状況や作図制限により概略図の内容と多少の違いが生じることがございます。
 施工時は、現場優先とさせて頂きたく思いますので、お立会い頂き、
 最終のご指示のほど、何卒、宜しくお願い致します。



EX-SHOP
[HTTP://WWW.EX-SHOP.NET](http://www.ex-shop.net)

担当:有馬

全ての著作権は、エクスショップに帰属します。当社とのお取引目的外の使用・複製・転載禁止となっております。