


テラス屋根

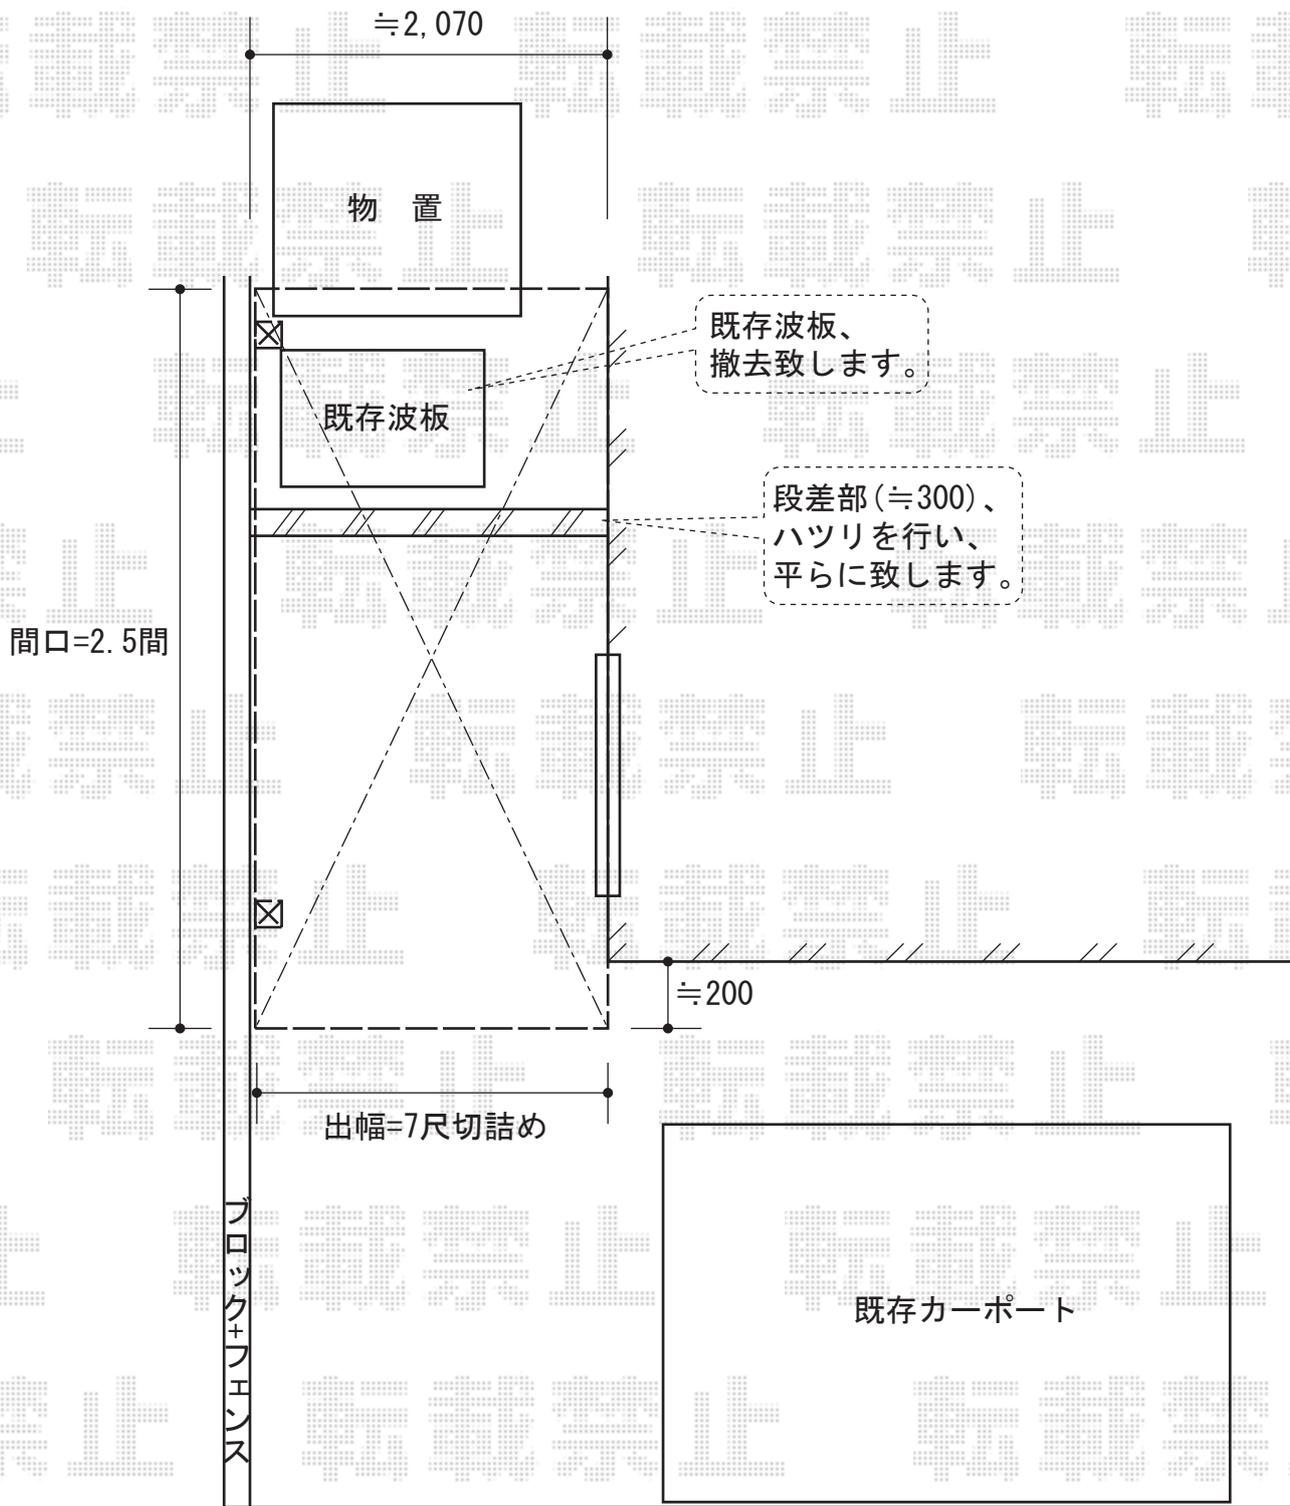

プリミテラス R型 テラスタイプ 単体
間口=関東間2.5間 (柱芯々4,350mm 屋根幅4,588mm)
出幅=7尺 (2,070mm)
色: ホワイト
屋根材: ポリカーボネート (アースブルー)
柱仕様: 柱位置固定タイプ
オプション: ロング柱仕様

現場状況や作図制限により概略図の内容と多少の違いが生じることがございます。
施工時は、現場優先とさせて頂きたく思いますので、お立会い頂き、
最終のご指示のほど、何卒、宜しくお願い致します。



EX-SHOP
HTTP://WWW.EX-SHOP.NET

担当: 堀