


テリオSPORTII 積雪～30cm対応 3台用

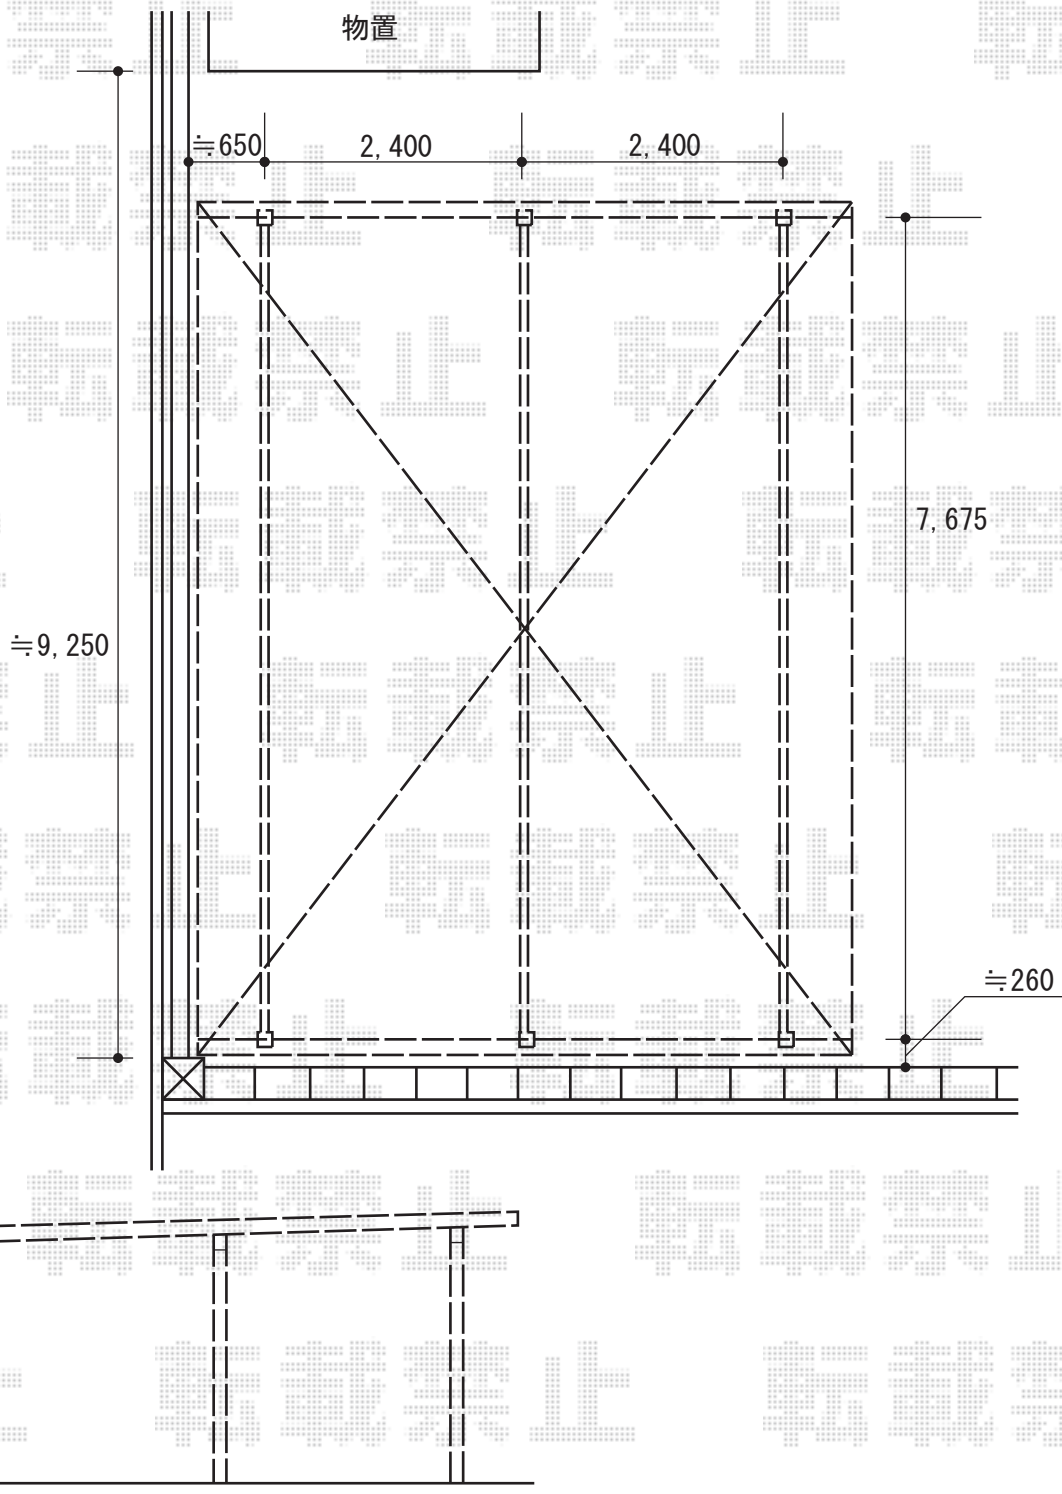

トステム テリオSPORTII 積雪～30cm対応 3台用
 幅=7,904mm
 奥行=6,067mm
 色：シャイングレー
 屋根材：遮光タイプ/ガルバリウム折板(別途)
 柱仕様：標準柱仕様(有効高 約2,300mm) / 角柱6本
 タイトフレーム：塗装無し
 横材：無し

現場状況や作図制限により概略図の内容と多少の違いが生じることがございます。
 施工時は、現場優先とさせて頂きたく思いますので、お立会い頂き、
 最終のご指示のほど、何卒、宜しくお願い致します。



EX-SHOP
[HTTP://WWW.EX-SHOP.NET](http://www.ex-shop.net)

担当: 堺谷