
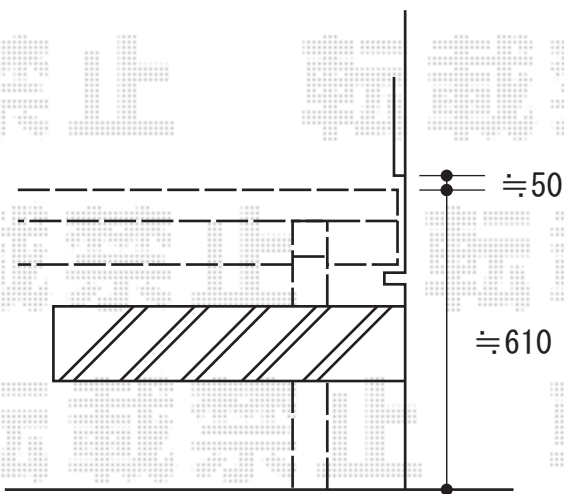


リウッドデッキII 標準

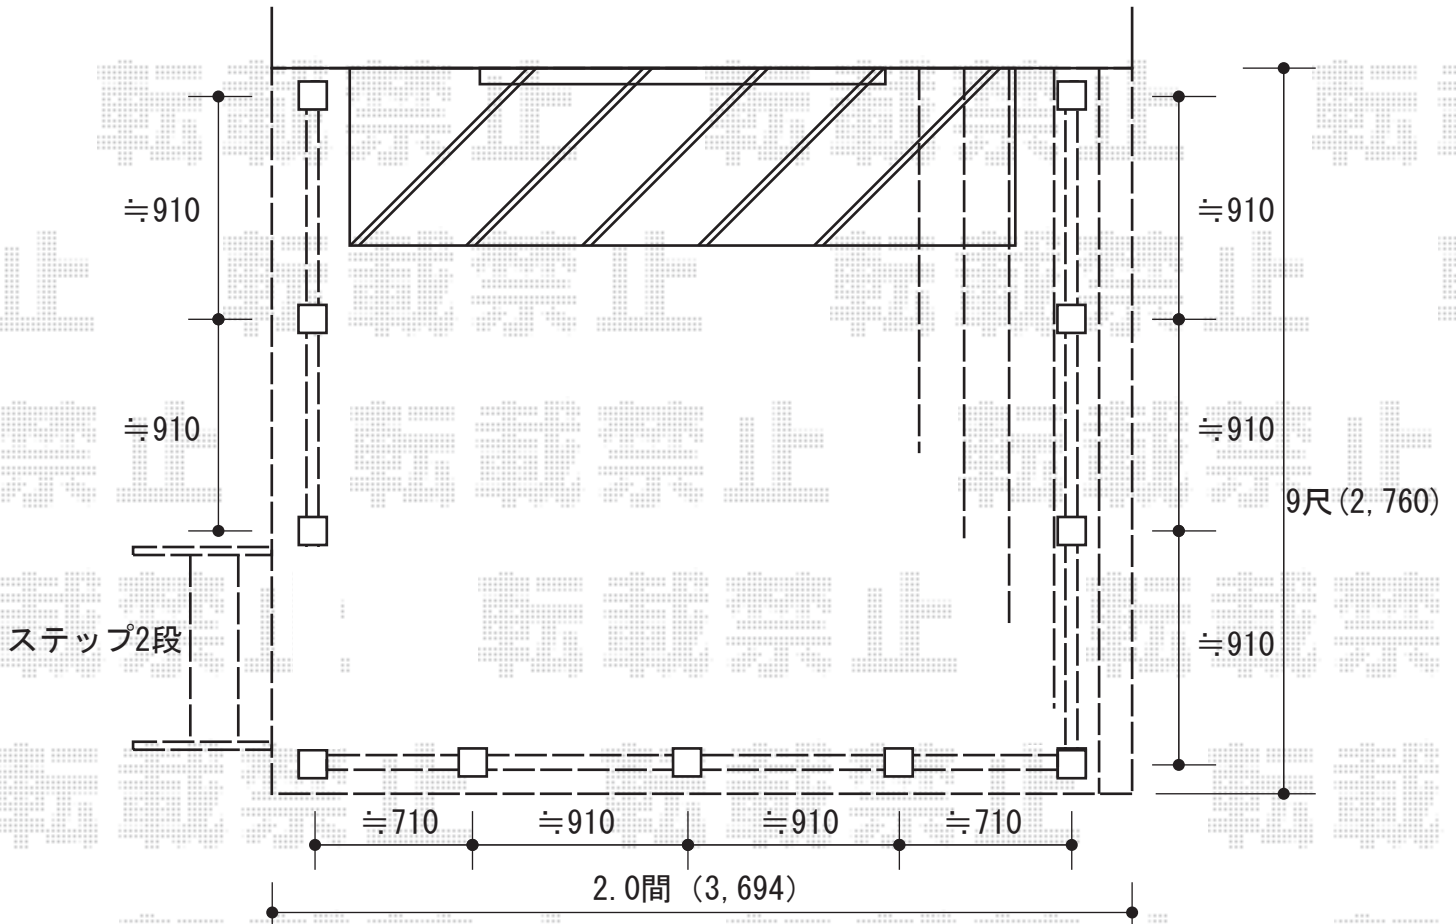

YKK AP リウッドデッキII 標準

間口=2間 (3,694mm)

出幅=9尺 (2,760mm)

色：レッドブラウン

床板：縦貼り 標準

束柱：KLタイプ (H：600~700mm)

オプション：リウッドステップ 3型Lタイプ (2段)

YKK AP リウッドデッキフェンス2型

本体1枚 (W×H) = (655mm×1,000mm) × 2スパン
(855mm×1,000mm) × 7スパン

主柱：7本

端柱：4本

コーナー柱：1本

色：レッドブラウン

現場状況や作図制限により概略図の内容と多少の違いが生じることがございます。
施工時は、現場優先とさせていただきますので、お立会い頂き、
最終のご指示のほど、何卒、宜しくお願い致します。



EX-SHOP
HTTP://WWW.EX-SHOP.NET

担当：溝口