


# カーポート・テラス屋根

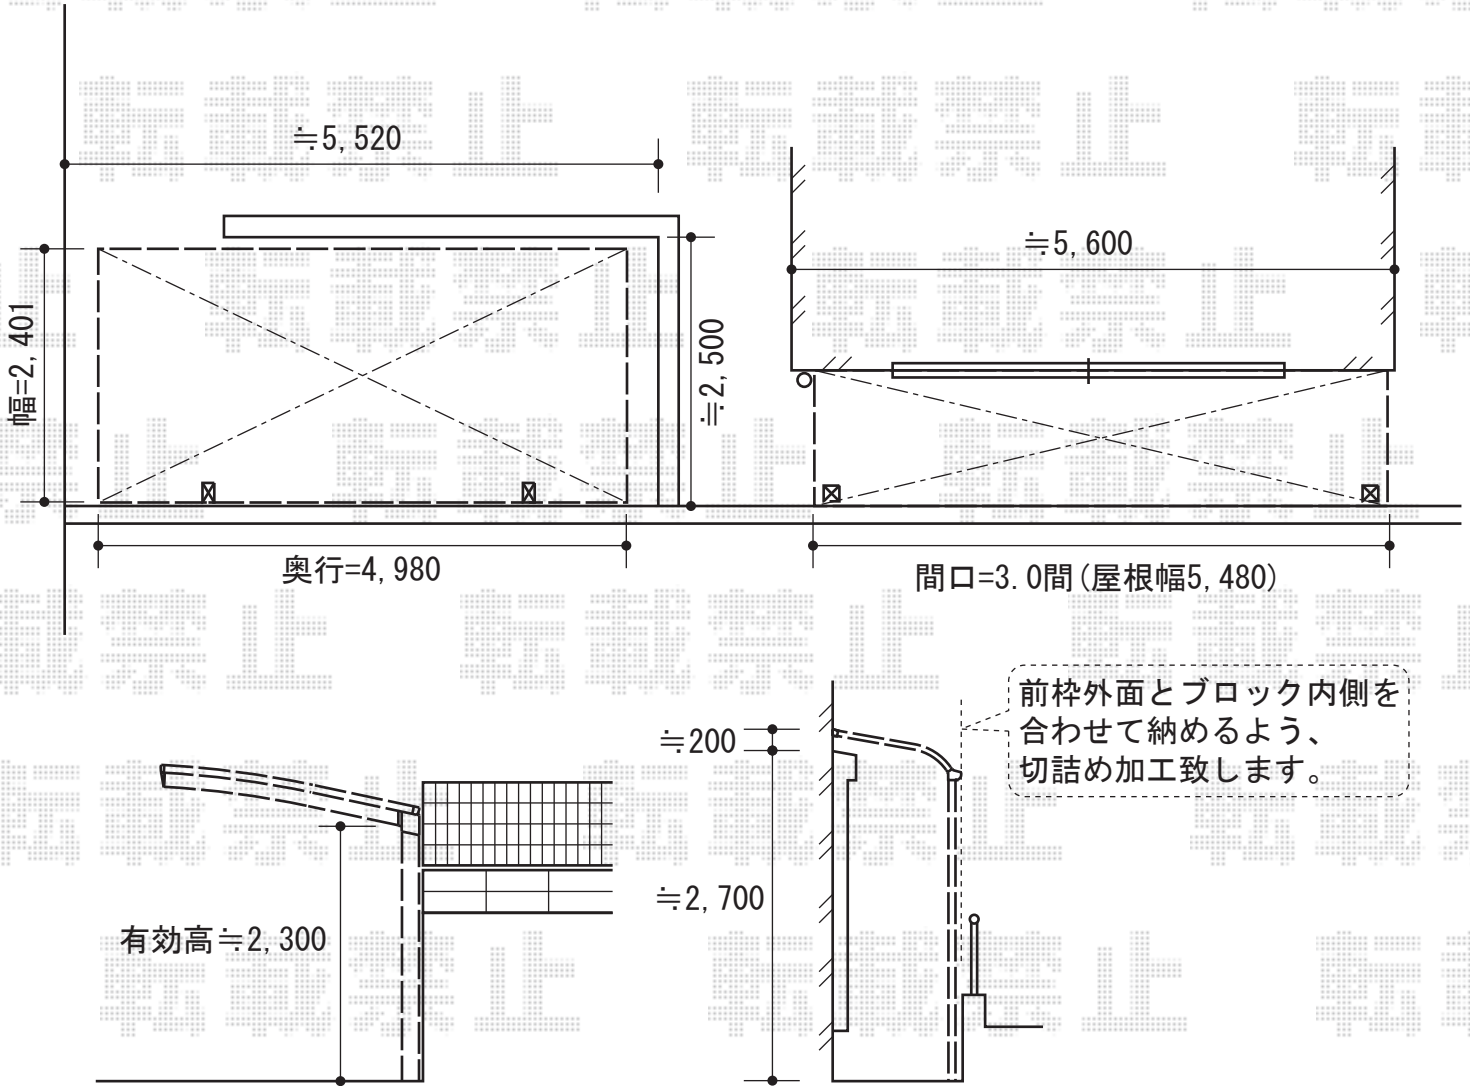

トステム  
 カーポートシグマIII 積雪~20cm対応  
 幅=2,401mm  
 奥行=4,980mm  
 色：シャイングレー  
 屋根材：熱線吸収アクアポリカーボネート  
 (ブルースモーク)  
 柱仕様：ロング柱23仕様 (有効高 約2,300mm)

トステム  
 ライザーテラスII R型 単体  
 テラスタイプ 積雪~20cm対応  
 間口=関東間3.0間通し  
 (柱芯々5,260mm 屋根幅5,480mm)  
 出幅=4尺 (1,185mm)  
 色：シャイングレー  
 屋根材：熱線吸収アクアポリカーボネート  
 (ブルースモーク)  
 柱仕様：柱位置固定タイプ/ロング柱  
 追加部材：ロングコーチネジセット

現場状況や作図制限により概略図の内容と多少の違いが生じることがございます。  
 施工時は、現場優先とさせて頂きたく思いますので、お立会い頂き、  
 最終のご指示のほど、何卒、宜しくお願い致します。



EX-SHOP  
[HTTP://WWW.EX-SHOP.NET](http://www.ex-shop.net)

担当：藤木

全ての著作権は、エクスショップに帰属します。当社とのお取引目的外の使用・複製・転載禁止となっております。