



ライザーテラスII R型 単体 屋根タイプ 積雪~20cm対応

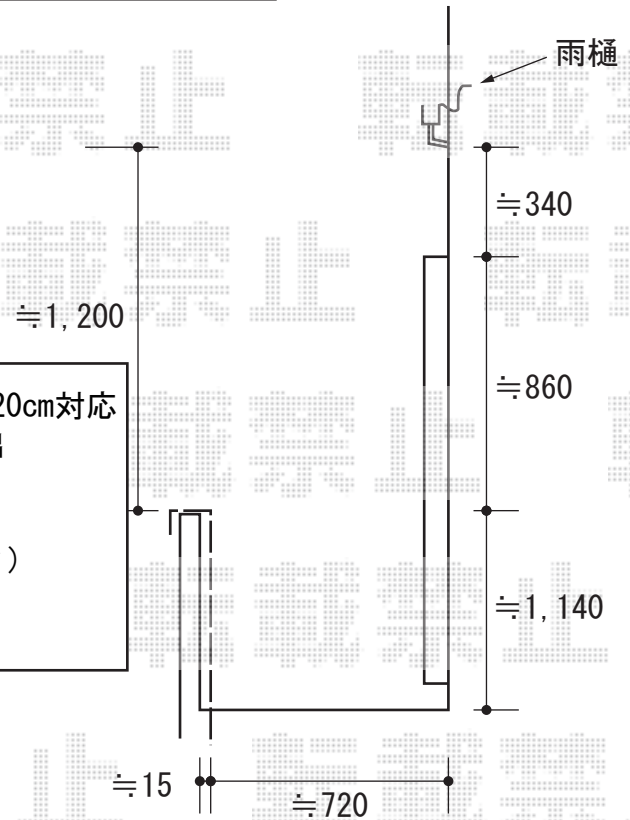

トステム ライザーテラスII R型 単体 屋根タイプ 積雪~20cm対応  
 間口=メーター4,000 (柱芯々3,800mm 屋根幅4,020mm) 出  
 幅=4尺 (1,185mm)  
 色: シャイングレー  
 屋根材: 熱線吸収アクアポリカーボネート (ブルースモーク)  
 柱仕様: 柱奥行移動タイプ  
 仕様: 上止め仕様

現場状況や作図制限により概略図の内容と多少の違いが生じることがございます。  
 施工時は、現場優先とさせて頂きたく思いますので、お立会い頂き、  
 最終のご指示のほど、何卒、宜しくお願い致します。

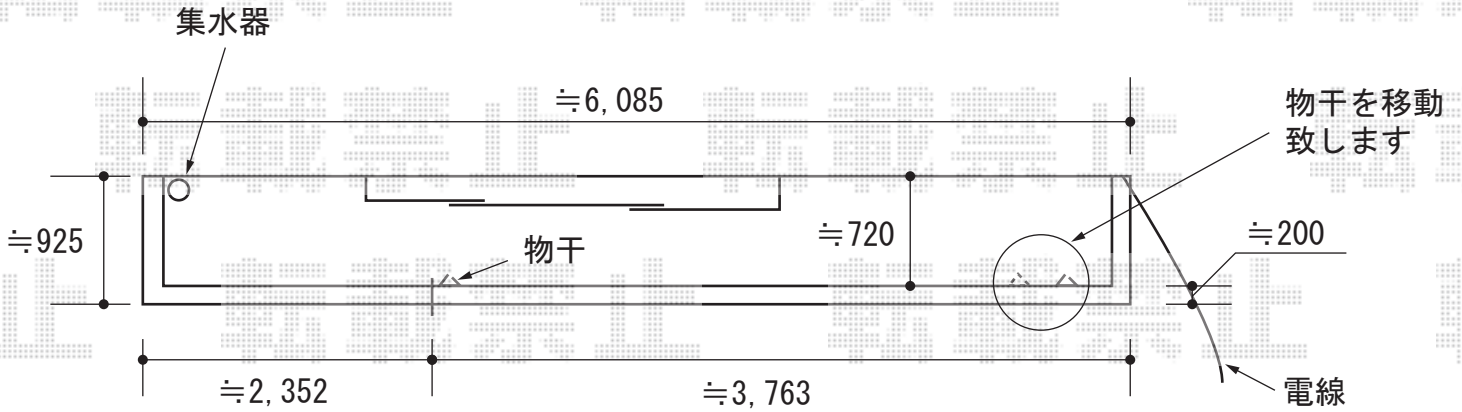

EX-SHOP  
 HTTP://WWW.EX-SHOP.NET

担当: 溝口