


カーブポートシグマⅢ 積雪～20cm対応

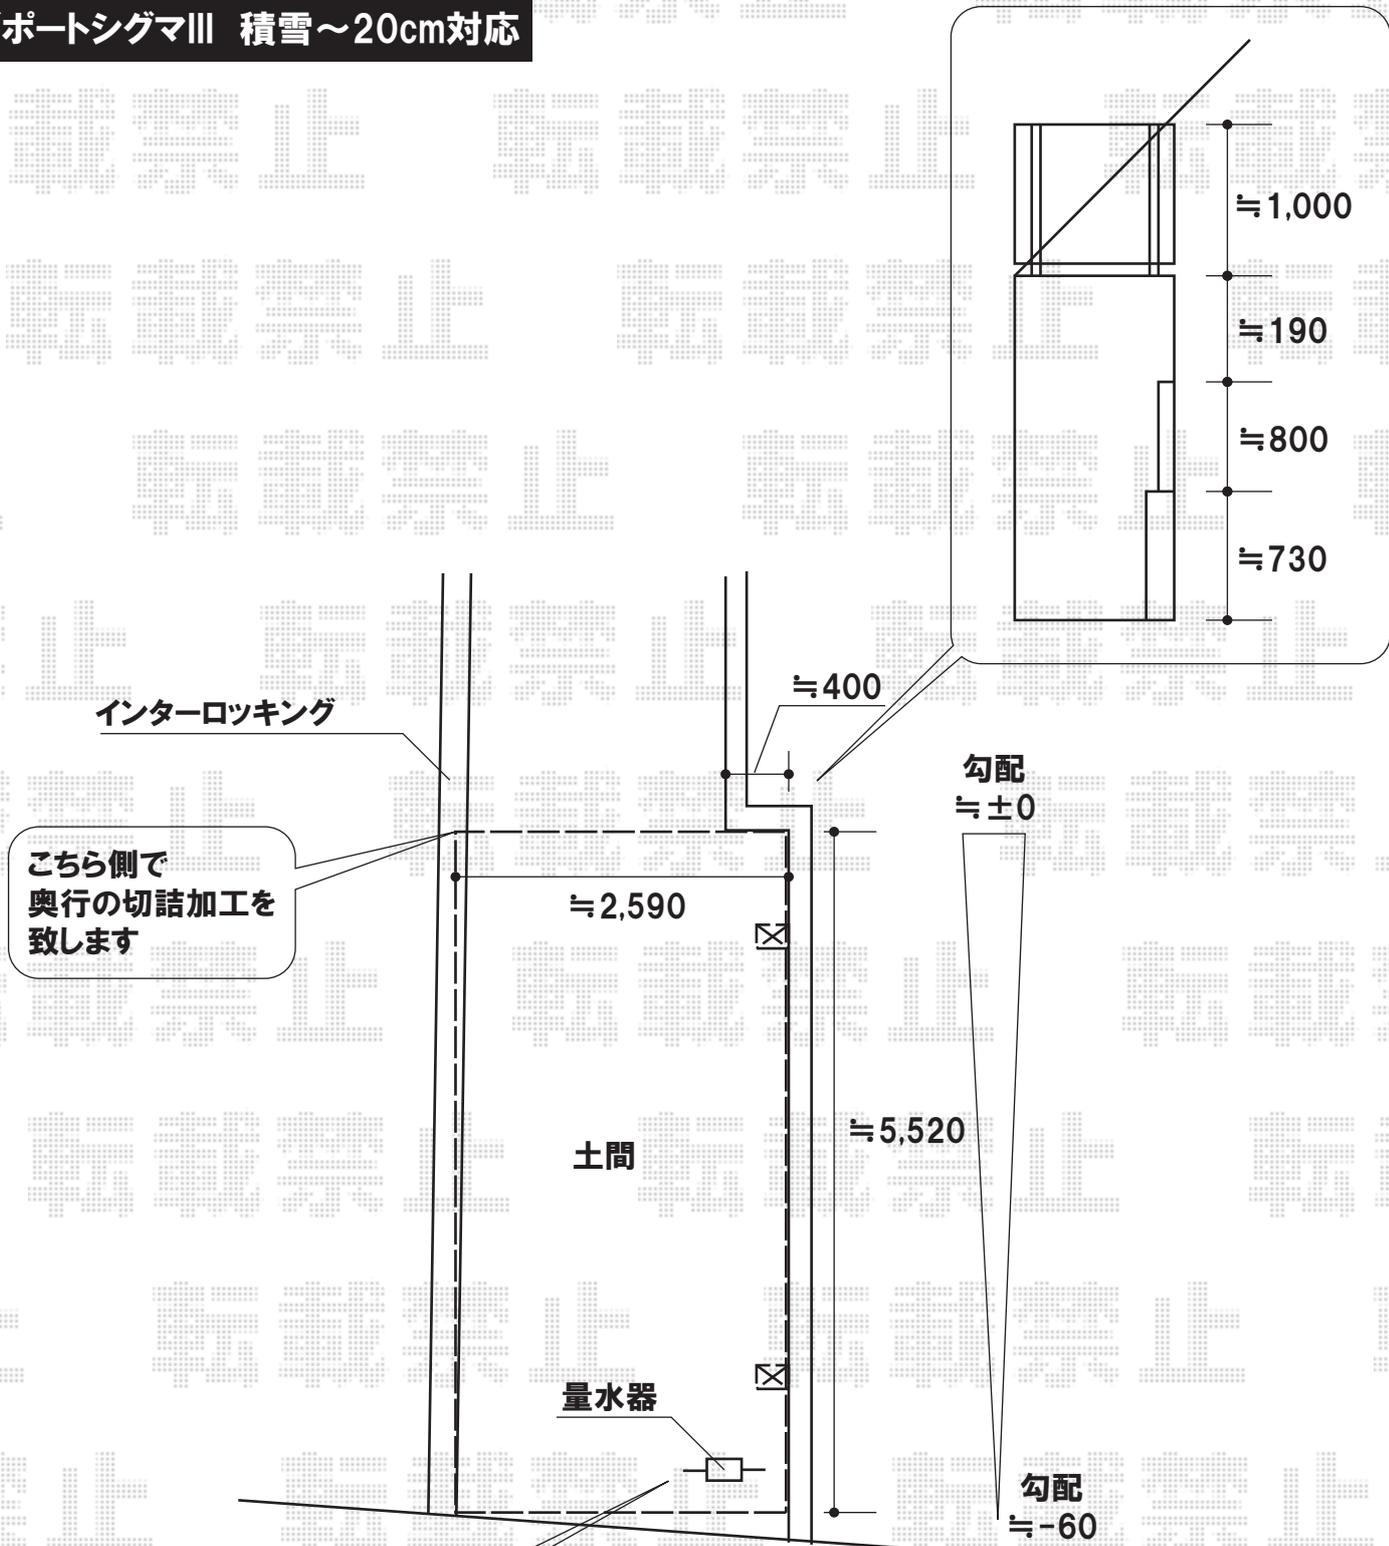

こちら側で奥行の切詰加工を致します

柱位置の下に配管がある可能性も考えられます

トステム カーブポートシグマⅢ 積雪～20cm対応
 幅=2,551mm
 奥行=5,686mm
 色:ホワイト
 屋根材:熱線吸収ポリカーボネート(ブルースモークマット)
 柱仕様:ロング柱23仕様(有効高 約2,300mm)

現場状況や作図制限により概略図の内容と多少の違いが生じることがございます。施工時は、現場優先とさせて頂きたく思いますので、お立会い頂き、最終のご指示のほど、何卒、宜しくお願い致します。



EX-SHOP
 HTTP://WWW.EX-SHOP.NET
 担当:大磯