


バルコニー屋根

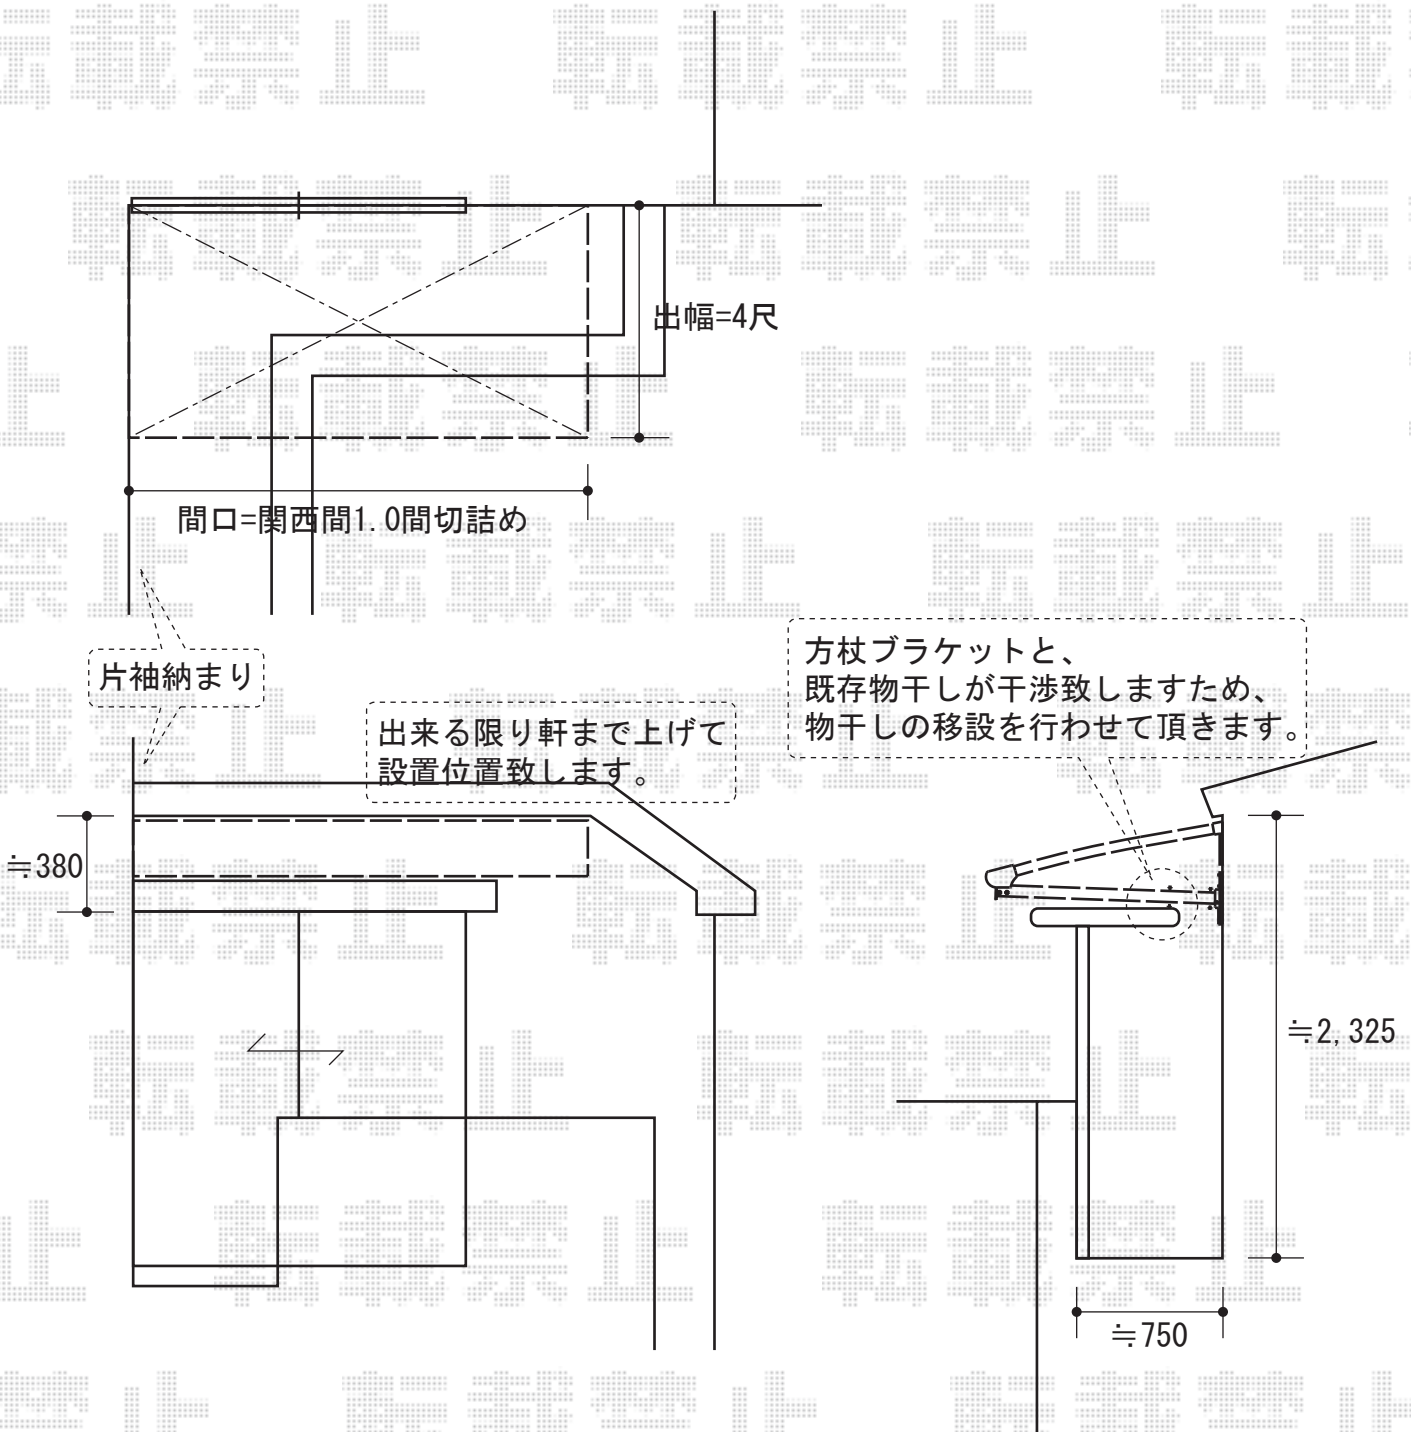

トステム アルファテラス L型 ルーフタイプ 単体 積雪~20cm対応
間口=関西間1間 (柱芯々2,055mm 屋根幅2,545mm)
出幅=4尺 (1,185mm)
色: ブラック
屋根材: ポリカーボネート (クリアマット)
柱仕様: ルーフタイプ (柱無し)
追加部材: 片袖納まり加工部材一式

現場状況や作図制限により概略図の内容と多少の違いが生じることがございます。
施工時は、現場優先とさせて頂きたく思いますので、お立会い頂き、
最終のご指示のほど、何卒、宜しくお願い致します。



EX-SHOP
HTTP://WWW.EX-SHOP.NET

担当: 堺谷

全ての著作権は、エクスショップに帰属します。当社とのお取引目的外の使用・複製・転載禁止となっております。