


カーポート・カーゲート

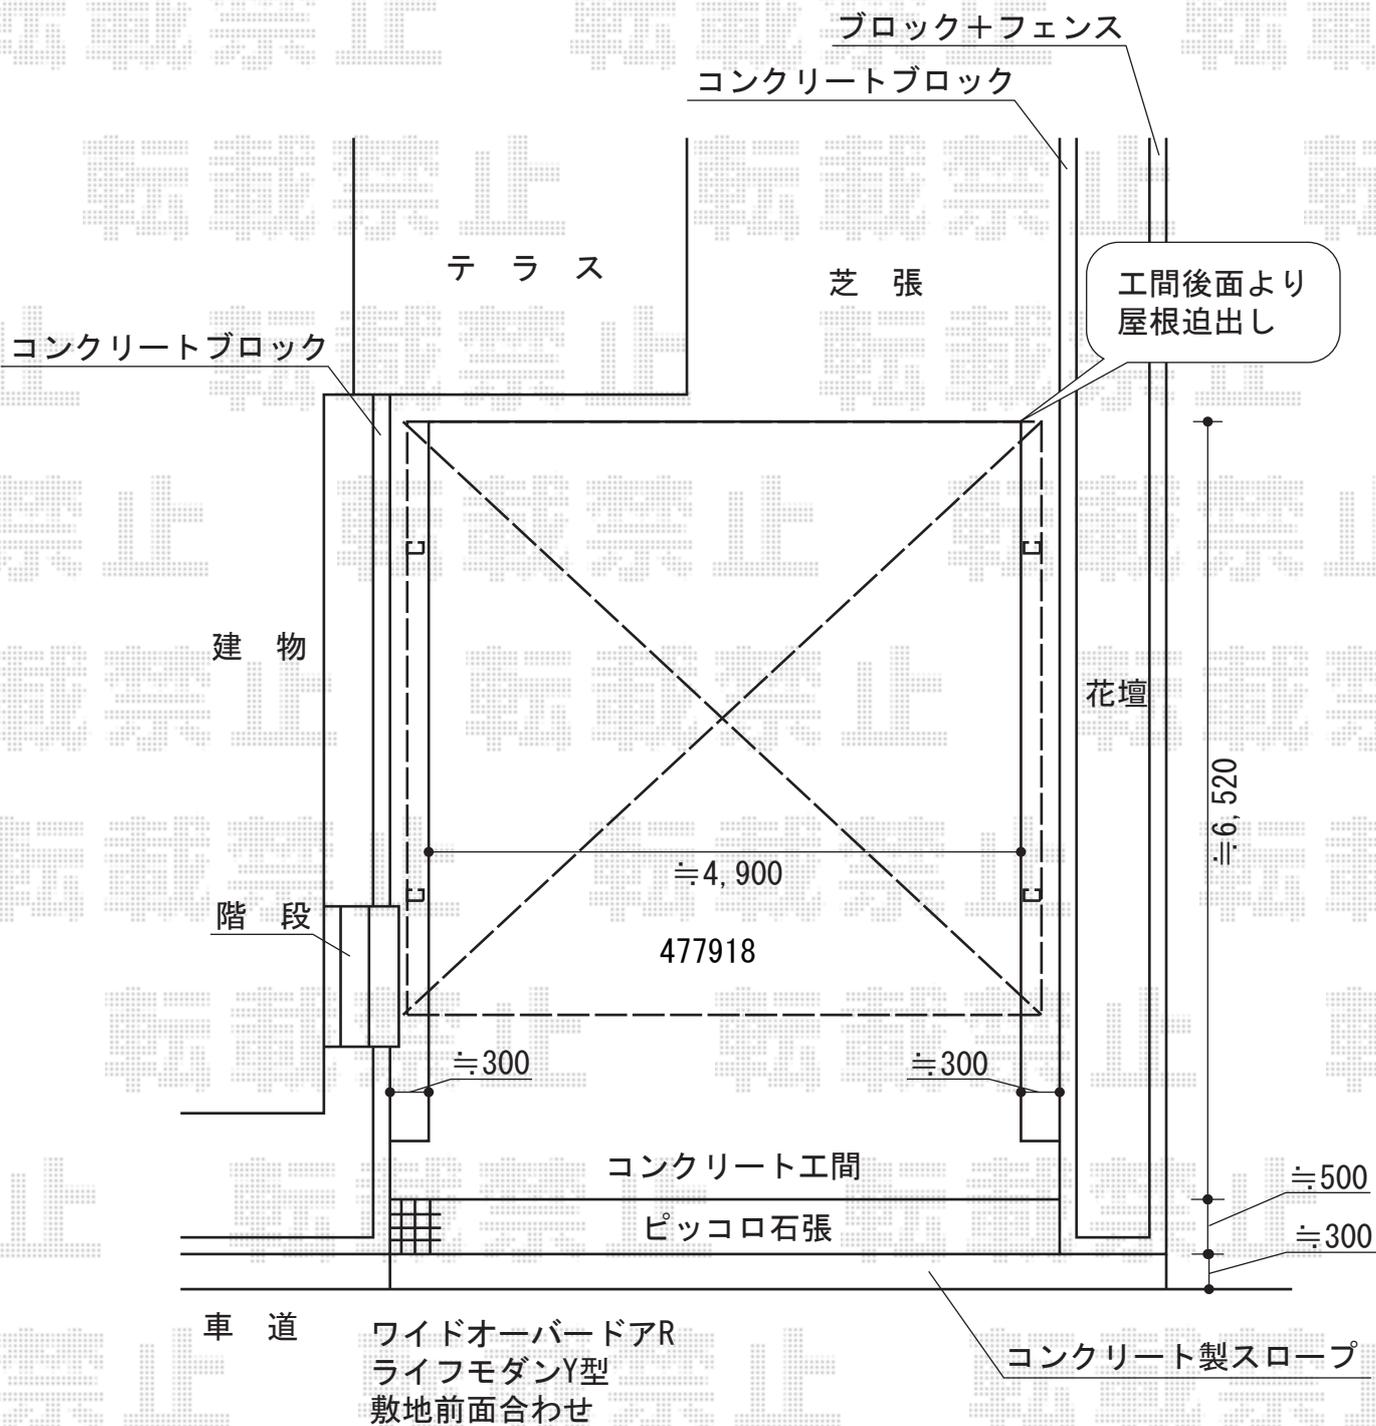

トステム カーポルトシグマIII
ワイドタイプ 積雪~20cm対応
幅=5,140mm
奥行=4,980mm
色：シャイングレー
屋根材：熱線吸収ポリカーボネート
(ブルースモークマット)
柱仕様：ロング柱28仕様 (有効高 約2,800mm)

TOEX ワイドオーバードアRライフモダンY型 電動式
本体 (W×H) = (5,350mm×1,200mm)
色：シャイングレー+柿渋
柱仕様：1,200mm (ハイルーフ仕様)
駆動：電動タイプ/AC100V結線用柱仕様

現場状況や作図制限により概略図の内容と多少の違いが生じることがございます。
施工時は、現場優先とさせていただきますので、お立会い頂き、
最終のご指示のほど、何卒、宜しくお願い致します。



EX-SHOP
HTTP://WWW.EX-SHOP.NET

担当:越智

全ての著作権は、エクスショップに帰属します。当社とのお取引目的外の使用・複製・転載禁止となっております。