


# バルコニー屋根

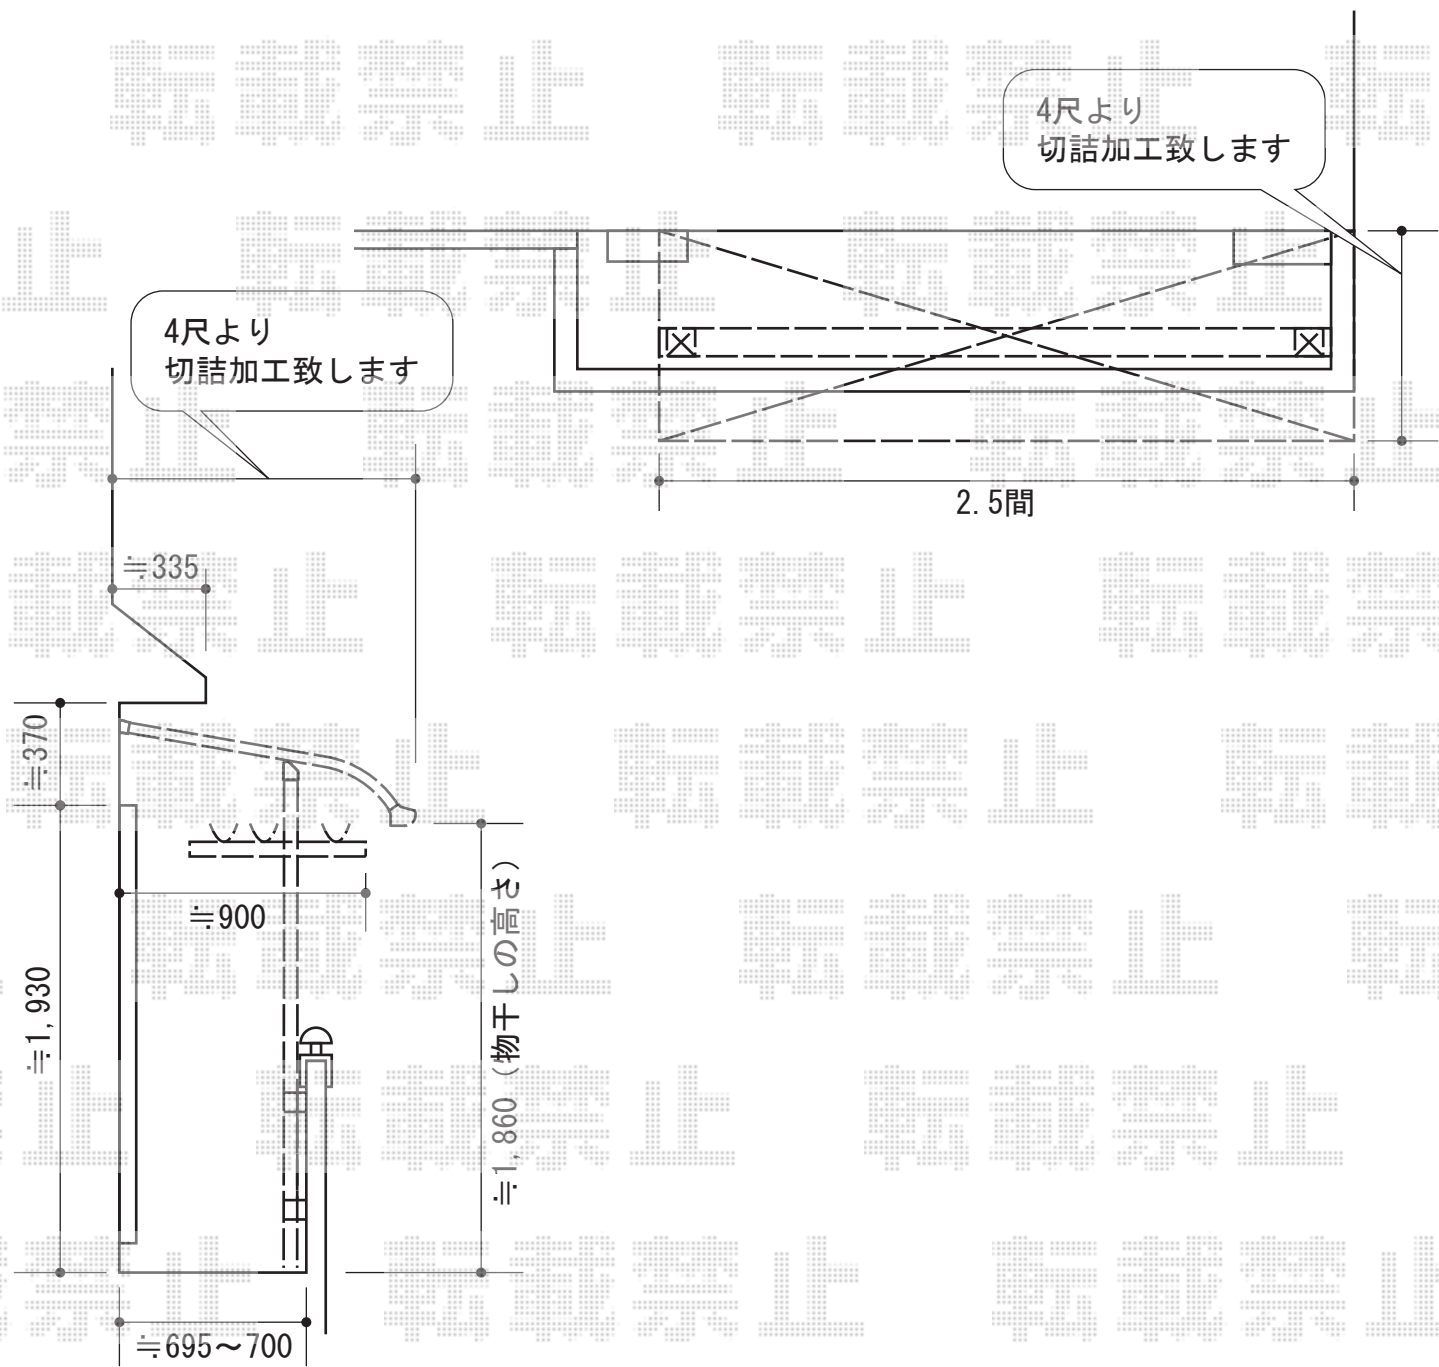

## トステム

ライザーテラスII R型 単体 屋根タイプ 積雪~20cm対応  
間口=関東間2.5間 (柱芯々4,350mm 屋根幅4,570mm)

出幅=4尺 (1,185mm)

色: オータムブラウン

屋根材: ポリカーボネート (ブラウン)

柱仕様: 柱奥行移動タイプ

オプション: 吊り下げ物干し 標準 2本入

現場状況や作図制限により概略図の内容と多少の違いが生じることがございます。  
施工時は、現場優先とさせていただきますので、お立会い頂き、  
最終のご指示のほど、何卒、宜しくお願い致します。



EX-SHOP  
HTTP://WWW.EX-SHOP.NET

担当: 阿利

全ての著作権は、エクスショップに帰属します。当社とのお取引目的外の使用・複製・転載禁止となっております。