


カーポート

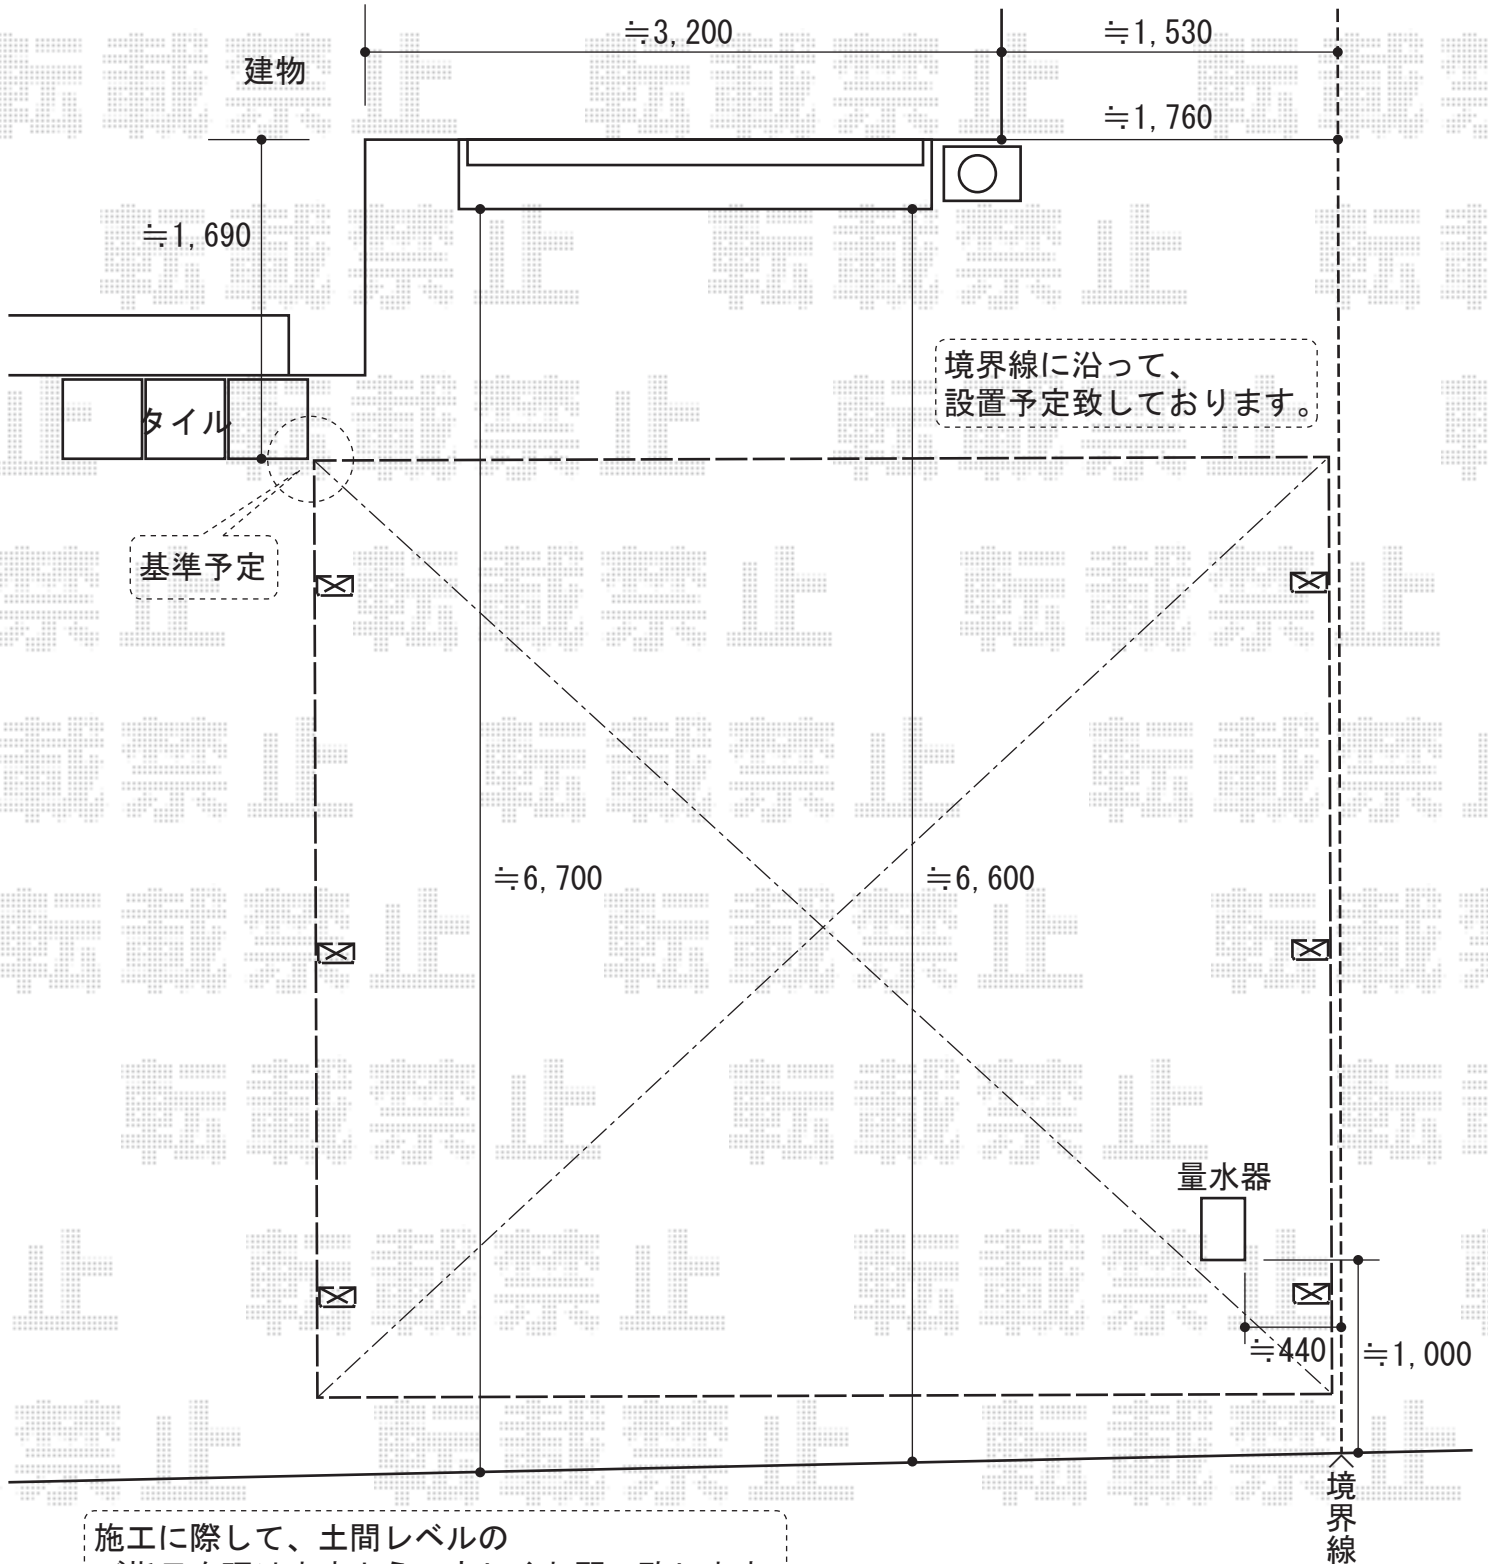

施工に際して、土間レベルのご指示を頂けますよう、宜しくお願い致します。

トステム レグナスポートシグマⅢ ワイドタイプ 積雪~100cm対応
 幅=5,426mm
 奥行=4,982mm
 色：オータムブラウン
 屋根材：熱線吸収ポリカーボネート（ブルースモークマット）
 屋根材：ポリカーボネート（クリアマット）
 柱仕様：ロング柱28仕様（有効高 約2,800mm）

現場状況や作図制限により概略図の内容と多少の違いが生じることがございます。
 施工時は、現場優先とさせて頂きたく思いますので、お立会い頂き、
 最終のご指示のほど、何卒、宜しくお願い致します。



EX-SHOP
[HTTP://WWW.EX-SHOP.NET](http://www.ex-shop.net)

担当：堺谷