


テラス屋根

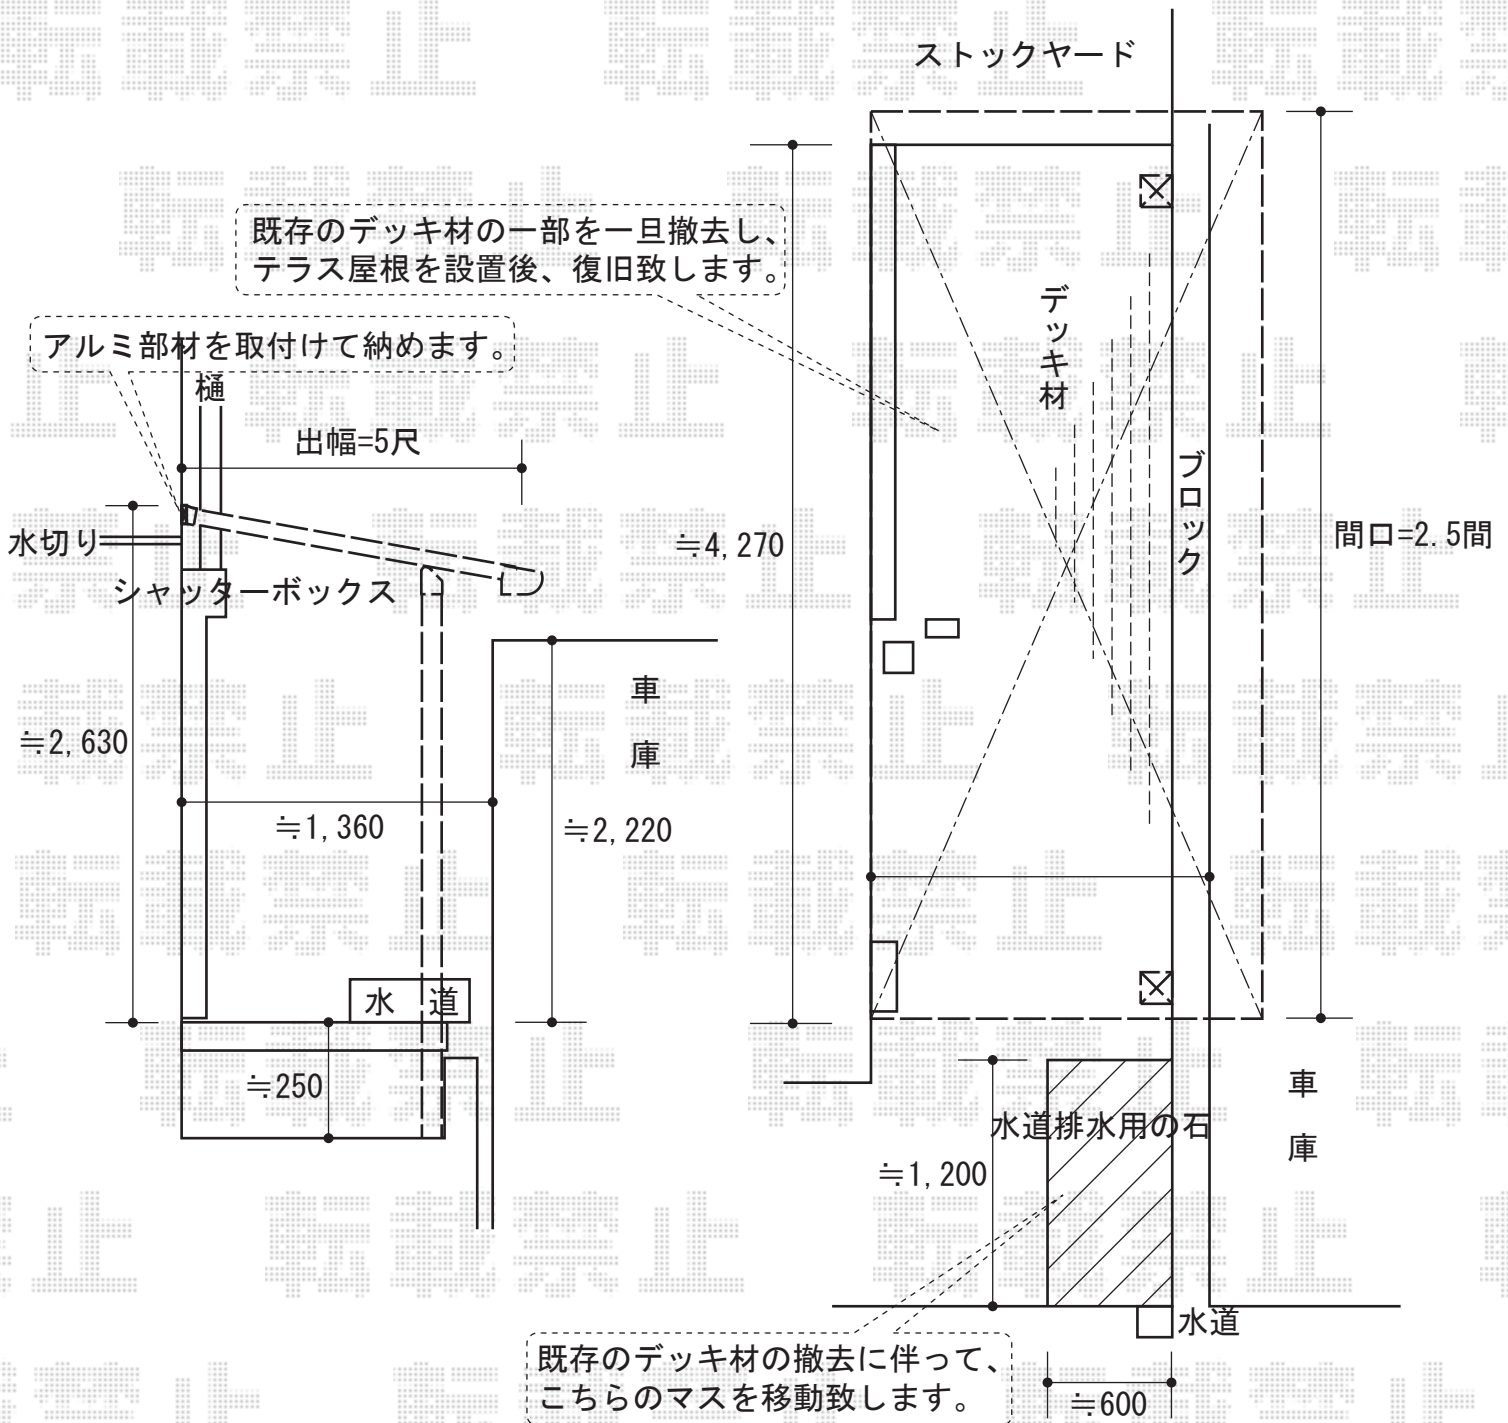

プリミテラス F型 テラスタイプ 単体

間口=関東間2.5間 (柱芯々4,350mm 屋根幅4,588mm)

出幅=5尺 (1,470mm) / 6尺 (1,770mm)

色: カームブラック

屋根材: 熱線遮断ポリカーボネート (アースブルーマット調)

柱仕様: 柱奥行移動タイプ

オプション: 吊り下げ物干し 標準 2本入

現場状況や作図制限により概略図の内容と多少の違いが生じることがございます。
 施工時は、現場優先とさせて頂きたく思いますので、お立会い頂き、
 最終のご指示のほど、何卒、宜しくお願い致します。



EX-SHOP
 HTTP://WWW.EX-SHOP.NET

担当: 堀