
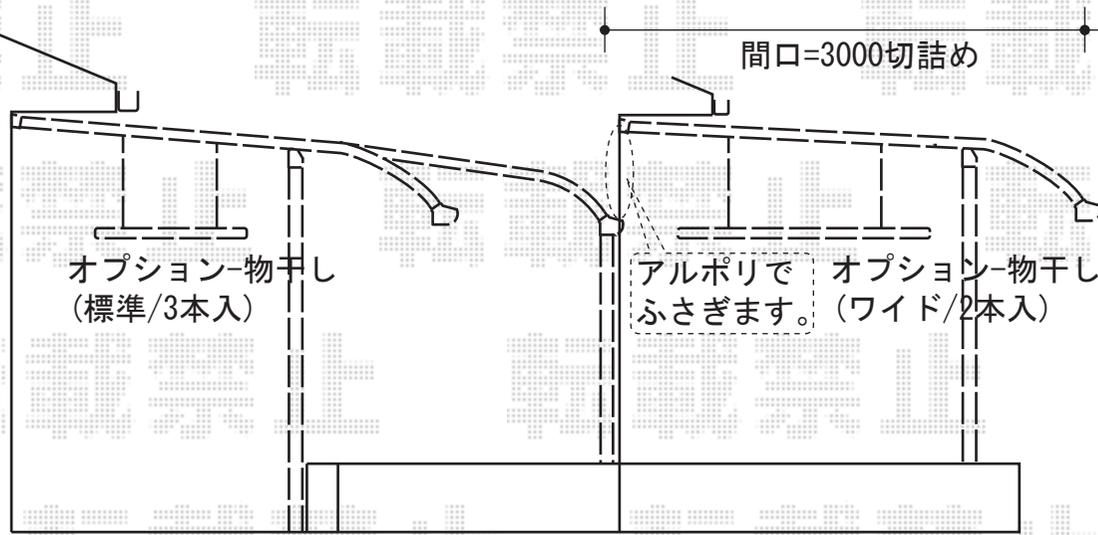


# バルコニー屋根

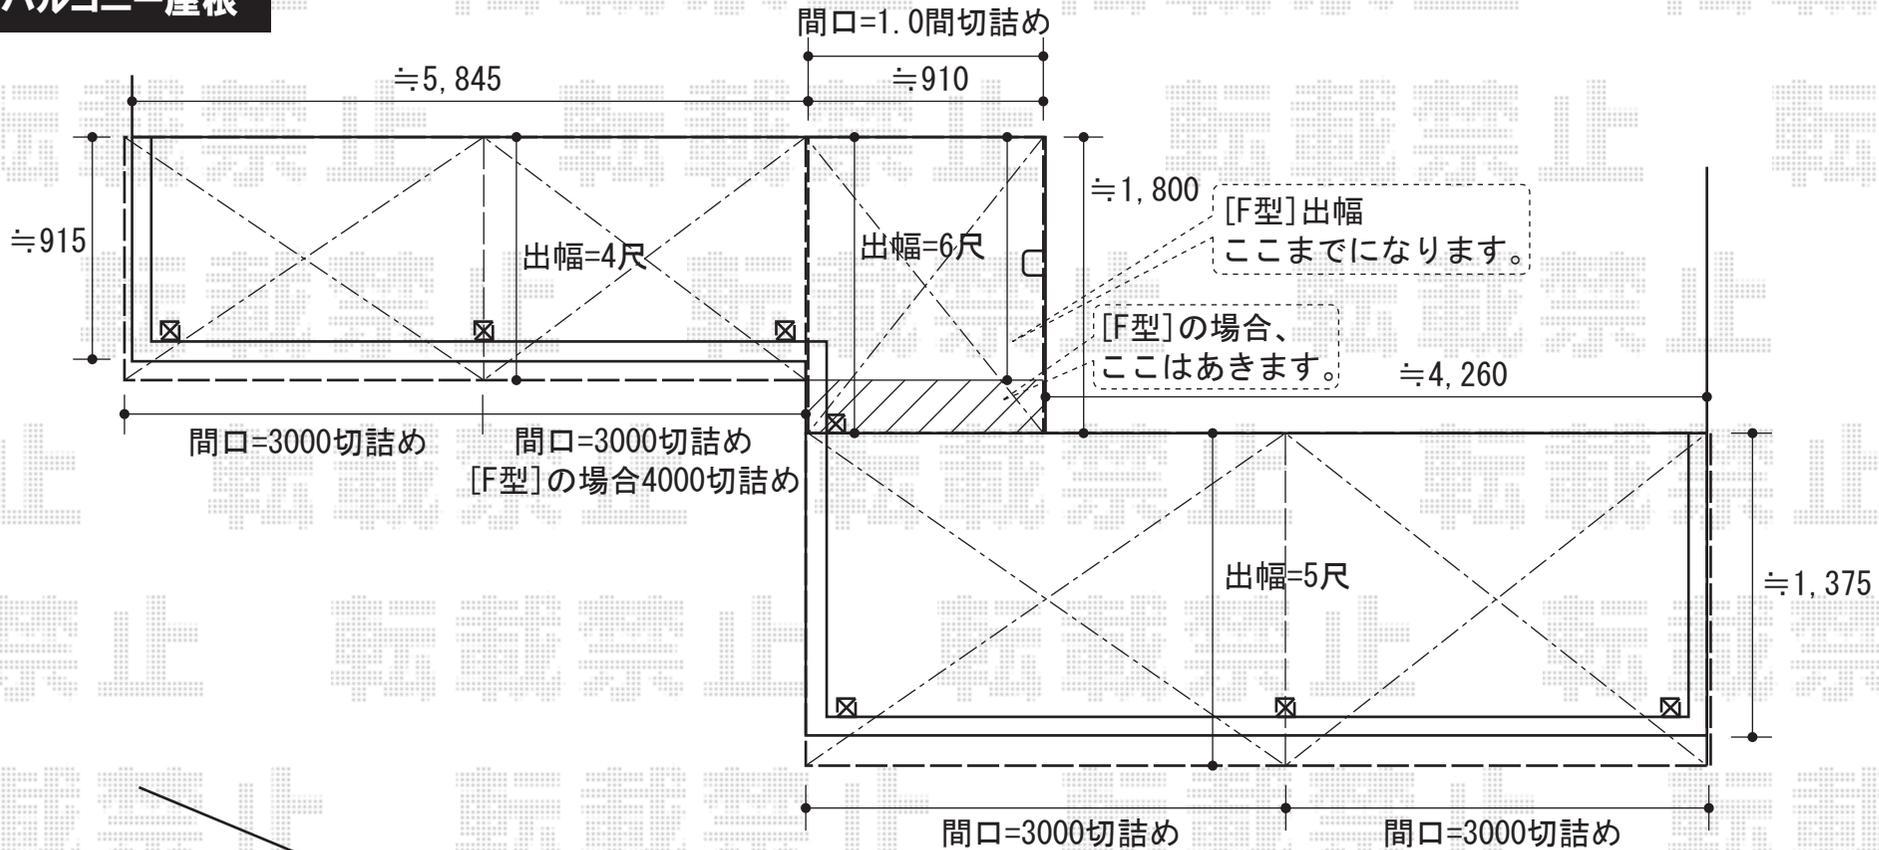

ライザーテラスII R型/F型 屋根タイプ 連棟  
 間口=メートル6,000 (柱芯々5,800mm 屋根幅6,020mm)  
 間口=メートル7,000 (柱芯々6,800mm 屋根幅7,020mm)  
 間口=関東間1.0間 (柱芯々1,840mm 屋根幅1,620mm)  
 出幅=4尺~6尺 (1,185mm)  
 色: シャイングレー  
 屋根材: ポリカーボネート (ブルースモーク)  
 柱仕様: 柱奥行移動タイプ  
 オプション: 吊り下げ物干し 標準 3本入  
 オプション: 側面スクリーン (1段) /ランマパネル  
 追加部材: 柱追加部材・隙間塞ぎ材

現場状況や作図制限により概略図の内容と多少の違いが生じることがございます。  
 施工時は、現場優先とさせて頂きたく思いますので、お立会い頂き、  
 最終のご指示のほど、何卒、宜しくお願い致します。

全ての著作権は、エクスショップに帰属します。当社とのお取引目的外の使用・複製・転載禁止となっております。



EX-SHOP  
[HTTP://WWW.EX-SHOP.NET](http://www.ex-shop.net)

担当: 堀