


- ウッドデッキ -

エアコン室外機を移設致します。  
(向きを縦へ)

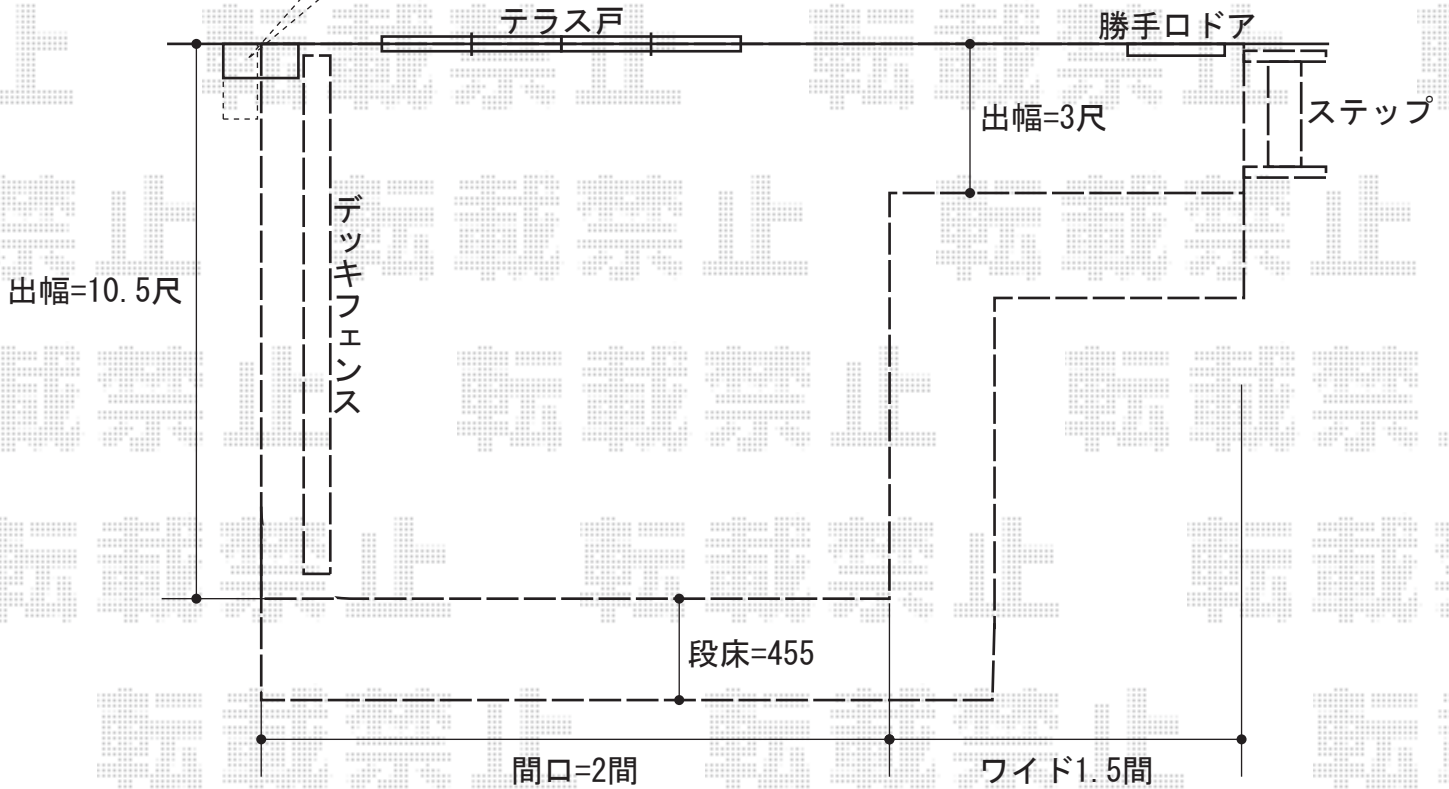

YKK AP リウッドデッキⅡ  
 間口=外観左/標準 2間 (3,694mm) 外観右/ワイド 1.5間 (3,088mm)  
 出幅=外観左/10.5尺 (3,215mm) 外観右/3尺 (940mm)  
 色：サニーブラウン  
 床板：縦貼り 標準  
 束柱：Sタイプ (H：450mm)  
 段床：1段  
 オプション：リウッドステップ3型 Sタイプ (1段)

YKK AP  
 スタンダードデッキフェンス2型  
 本体1枚 (W×H) =  
 (871mm×866mm) ×3スパン  
 主柱：2本  
 端柱：2本  
 色：サニーブラウン  
 部品：ベースプレート

現場状況や作図制限により概略図の内容と多少の違いが生じることがございます。  
 施工時は、現場優先とさせて頂きたく思いますので、お立会い頂き、  
 最終のご指示のほど、何卒、宜しくお願い致します。



EX-SHOP  
[HTTP://WWW.EX-SHOP.NET](http://www.ex-shop.net)

担当：堺谷