


リコステージII 単体

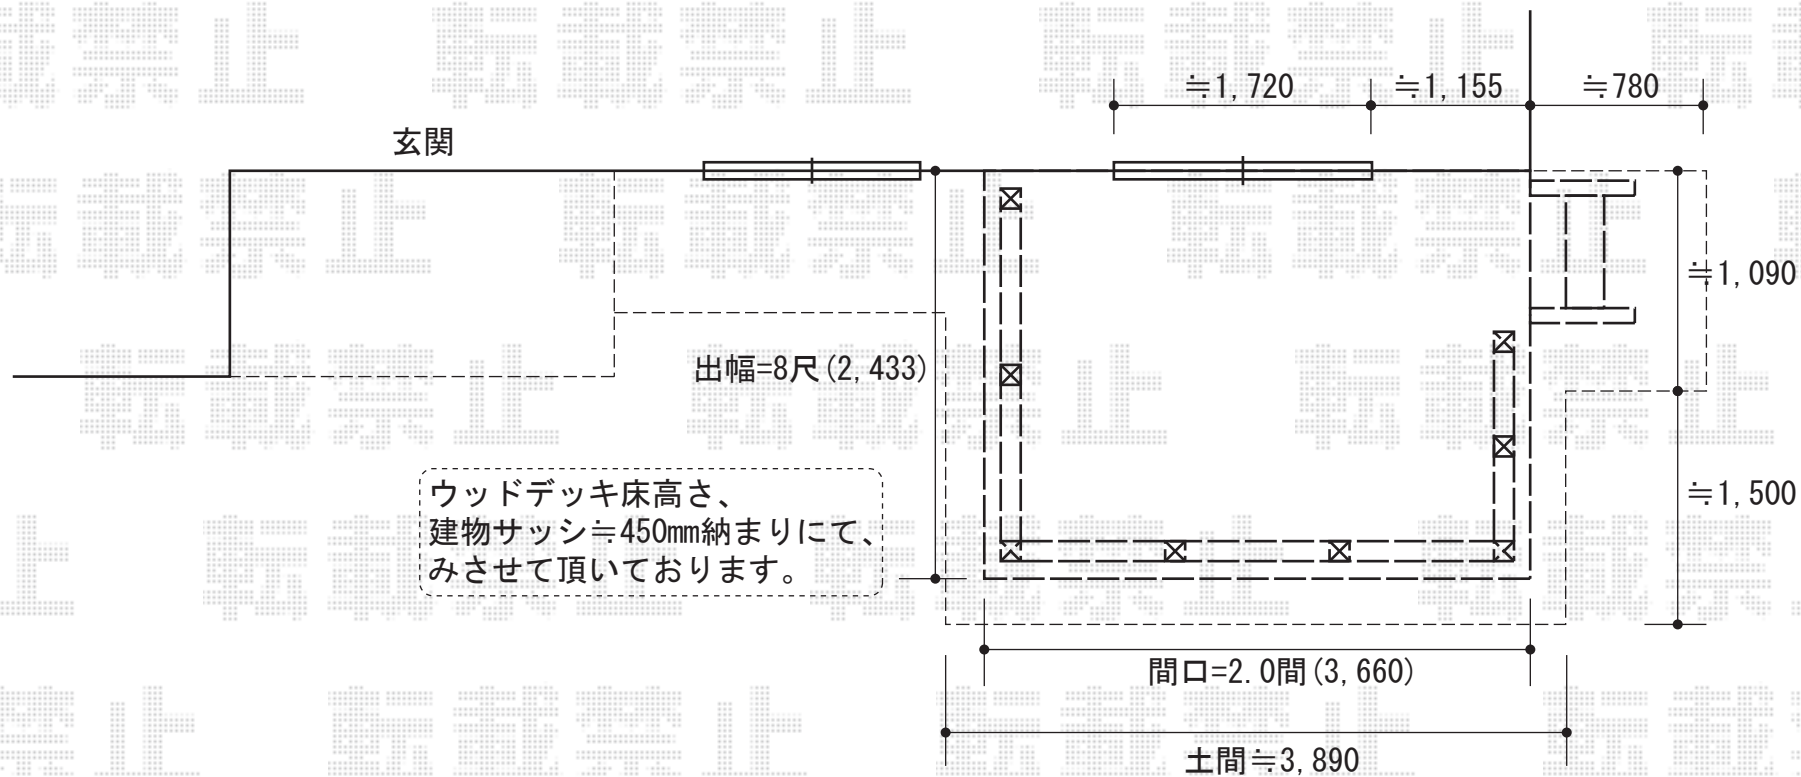

トステム リコステージII 単体

間口=2間 (3,660mm)

出幅=8尺 (2,433mm)

色：ソフトブラウン

床板：縦貼り 標準

幕板：幕板A (厚タイプ/厚さ31mm)

束柱：束柱B (調整有り/L=282~432mm)

オプション：ステップ1段

デッキフェンス：フラットラチスパネル[密目タイプ]×7スパン(柱8本)

現場状況や作図制限により概略図の内容と多少の違いが生じることがございます。

施工時は、現場優先とさせて頂きたく思いますので、お立会い頂き、
最終のご指示のほど、何卒、宜しくお願い致します。



EX-SHOP
HTTP://WWW.EX-SHOP.NET

担当：堺谷