



ウッドデッキ

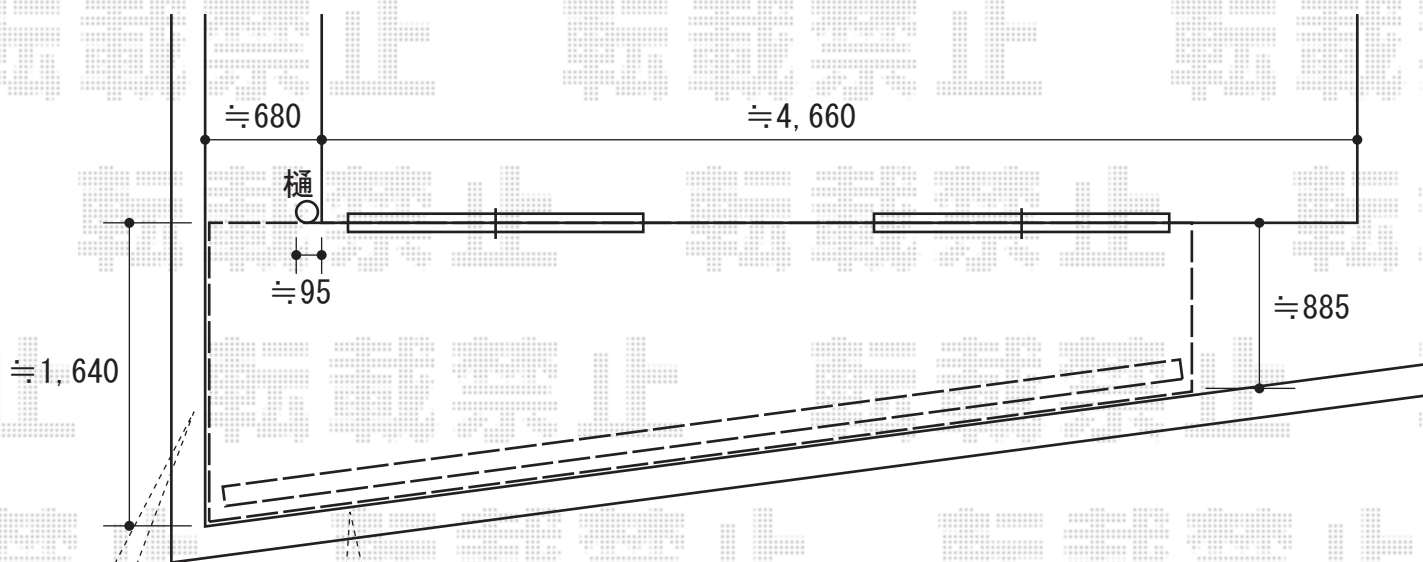

敷地ブロックいっぱいに取り付け致します。
*幕板の取付けが不可となる場合がございます。

【側面図】

高さを調節して納めることが難しくなっております。
ウッドデッキ床高さが、
建物サッシ下端よりも上になる場合がございます。
*その場合、
シャッターを降ろした際の干渉を防ぐため、
建物サッシ枠とウッドデッキ床材を
少し離して納めさせていただきます。

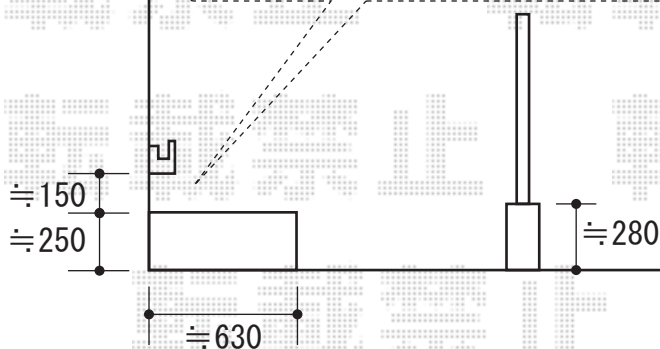

リコステージII 連棟
間口=関東間3.0間 (5,420mm)
出幅=6尺 (1,813mm)
色：ソフトブラウン
幕板：幕板A
束柱：束柱A

デッキフェンス (フラットラチス密目)
(本体1枚) 幅=1,200mm
(本体1枚) 高さ=1,000mm
色：ソフトブラウン 枚数：5枚

現場状況や作図制限により概略図の内容と多少の違いが生じることがございます。
施工時は、現場優先とさせていただきますので、お立会い頂き、
最終のご指示のほど、何卒、宜しくお願い致します。



EX-SHOP
HTTP://WWW.EX-SHOP.NET

担当：堀

全ての著作権は、エクスショップに帰属します。当社との取引目的外の使用・複製・転載禁止となっております。