


## リウッドデッキII 標準

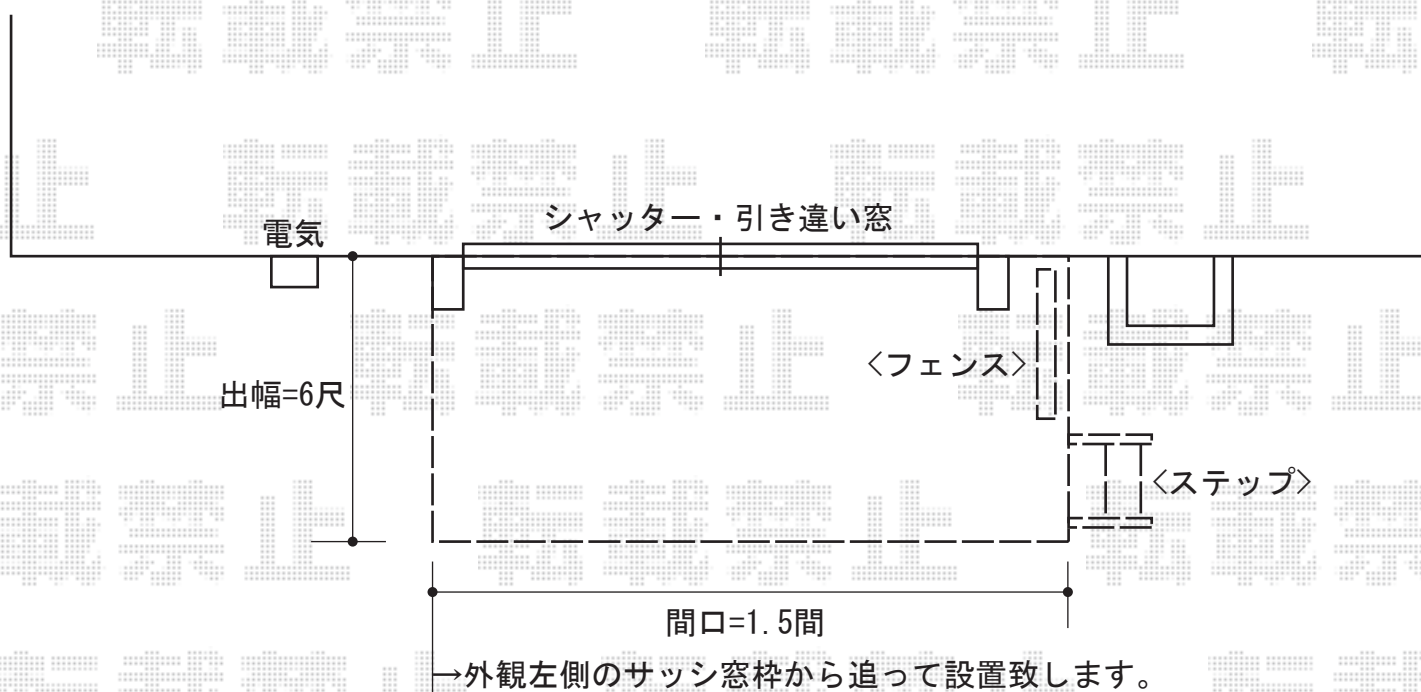

ウッドデッキ床高さ、  
建物サッシ下≒370mmに  
納めさせて頂くよう、みております。

YKK AP リウッドデッキII 標準  
間口=1.5間(2,784mm)  
出幅=6尺(1,850mm)  
色：ウォームグレイ  
床板：縦貼り 標準  
束柱：Sタイプ(H：450mm)  
オプション：リウッドステップ 3型Sタイプ(1段)  
リウッドデッキフェンス2型：855mm×700mm(柱2本含む)

現場状況や作図制限により概略図の内容と多少の違いが生じることがございます。  
施工時は、現場優先とさせて頂きたく思いますので、お立会い頂き、  
最終のご指示のほど、何卒、宜しくお願い致します。



EX-SHOP  
HTTP://WWW.EX-SHOP.NET

担当：溝口

全ての著作権は、エクスショップに帰属します。当社とのお取引目的外の使用・複製・転載禁止となっております。