


# ウッドデッキ

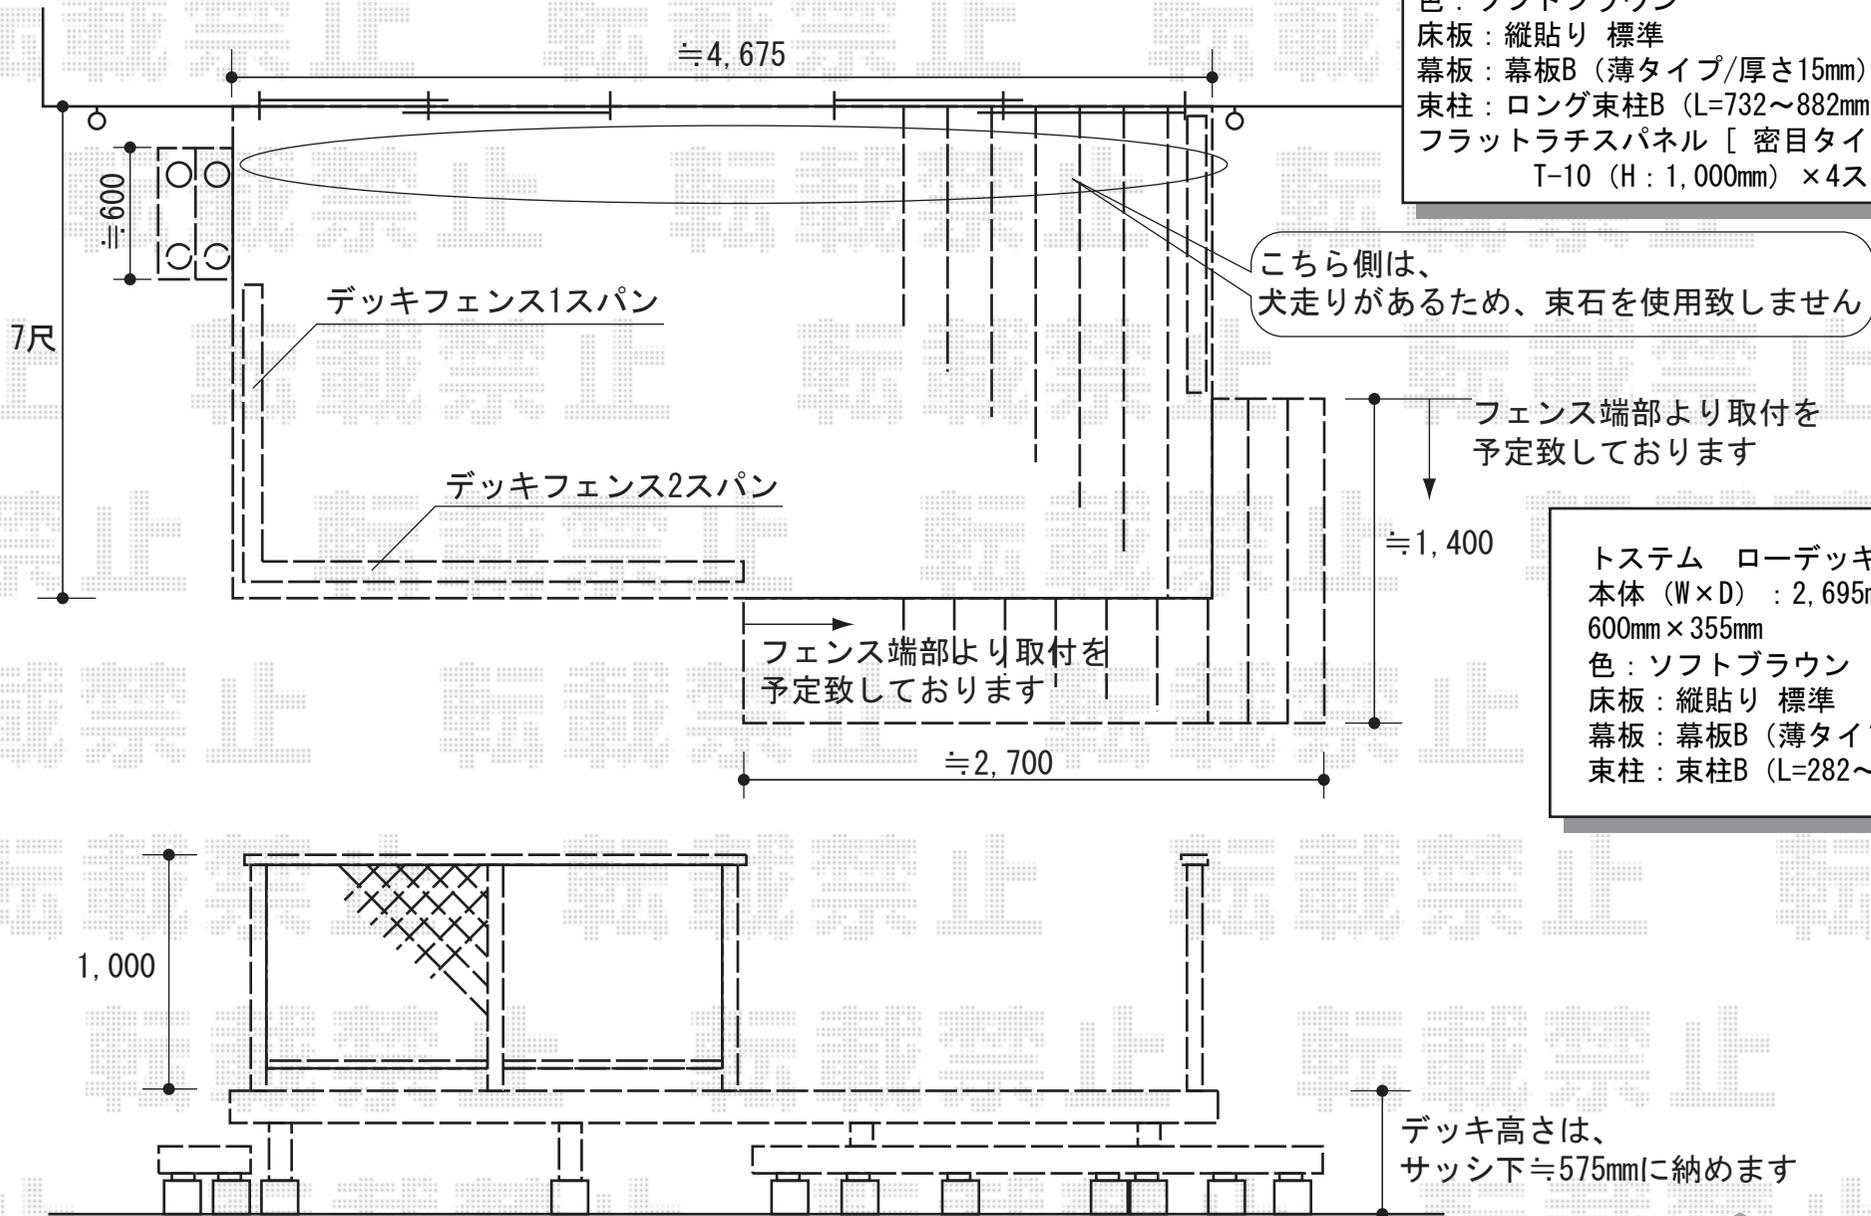

トステム リコステージII 単体  
 間口=3間 (5,420mm) 出幅=7尺 (2,113mm)  
 色：ソフトブラウン  
 床板：縦貼り 標準  
 幕板：幕板B (薄タイプ/厚さ15mm)  
 束柱：ロング束柱B (L=732~882mm)  
 フラットラチスパネル [ 密目タイプ ] :  
 T-10 (H:1,000mm) ×4スパン \*支柱6本

トステム ローデッキ  
 本体 (W×D) : 2,695mm × 1,400mm  
 600mm × 355mm  
 色：ソフトブラウン  
 床板：縦貼り 標準  
 幕板：幕板B (薄タイプ/厚さ15mm)  
 束柱：束柱B (L=282~432mm)

現場状況や作図制限により概略図の内容と多少の違いが生じることがございます。  
 施工時は、現場優先とさせて頂きたく思いますので、お立会い頂き、  
 最終のご指示のほど、何卒、宜しくお願い致します。

