ウッドデッキ

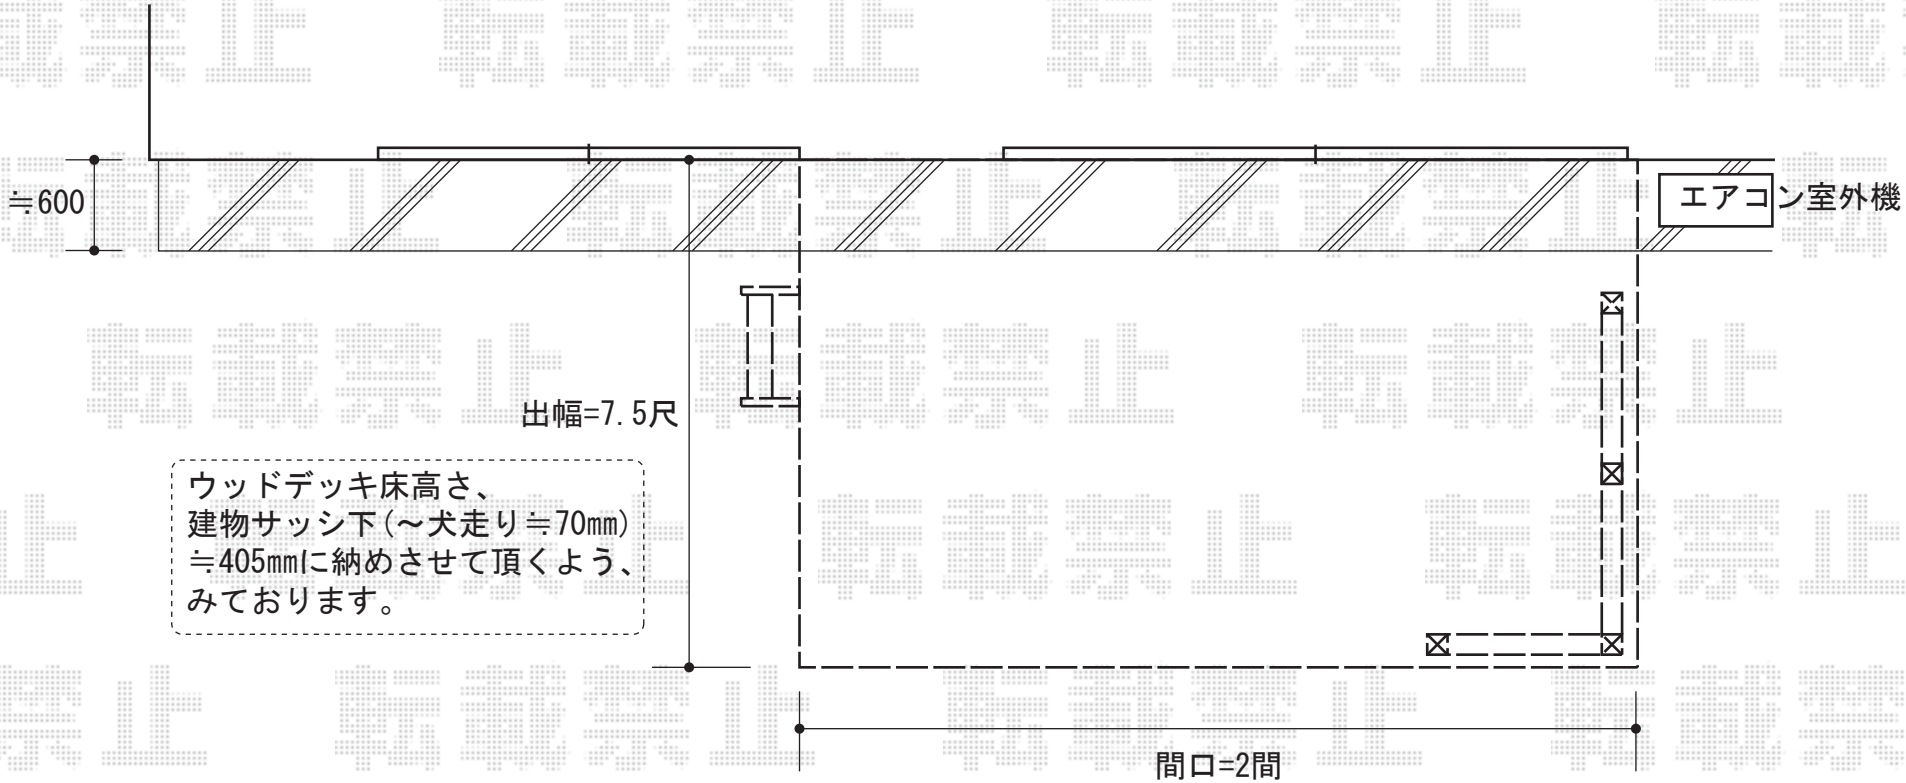

YKK AP　リウッドデッキII 標準
間口=2間(3,694mm)
出幅=7.5尺(2,305mm)
色：サニーブラウン
床板：縦貼り 標準
束柱：Sタイプ(H：450mm)
オプション：リウッドステップ 3型Sタイプ(1段)

YKK AP　リウッドデッキフェンス2型
本体1枚（W×H）=(850mm×700mm)×3スパン
主柱：1本
端柱：2本
コーナー柱：1本
色：サニーブラウン

現場状況や作図制限により概略図の内容と多少の違いが生じることがございます。
施工時は、現場優先とさせて頂きたく思いますので、お立会い頂き、
最終のご指示のほど、何卒、宜しくお願い致します。

EX-SHOP
HTTP://WWW.EX-SHOP.NET
担当：溝口

全ての著作権は、エクスショップに帰属します。当社とのお取引目的外の使用・複製・転載禁止となっております。