


ライザーテラスII R型 テラスタイプ 連棟 積雪~20cm対応

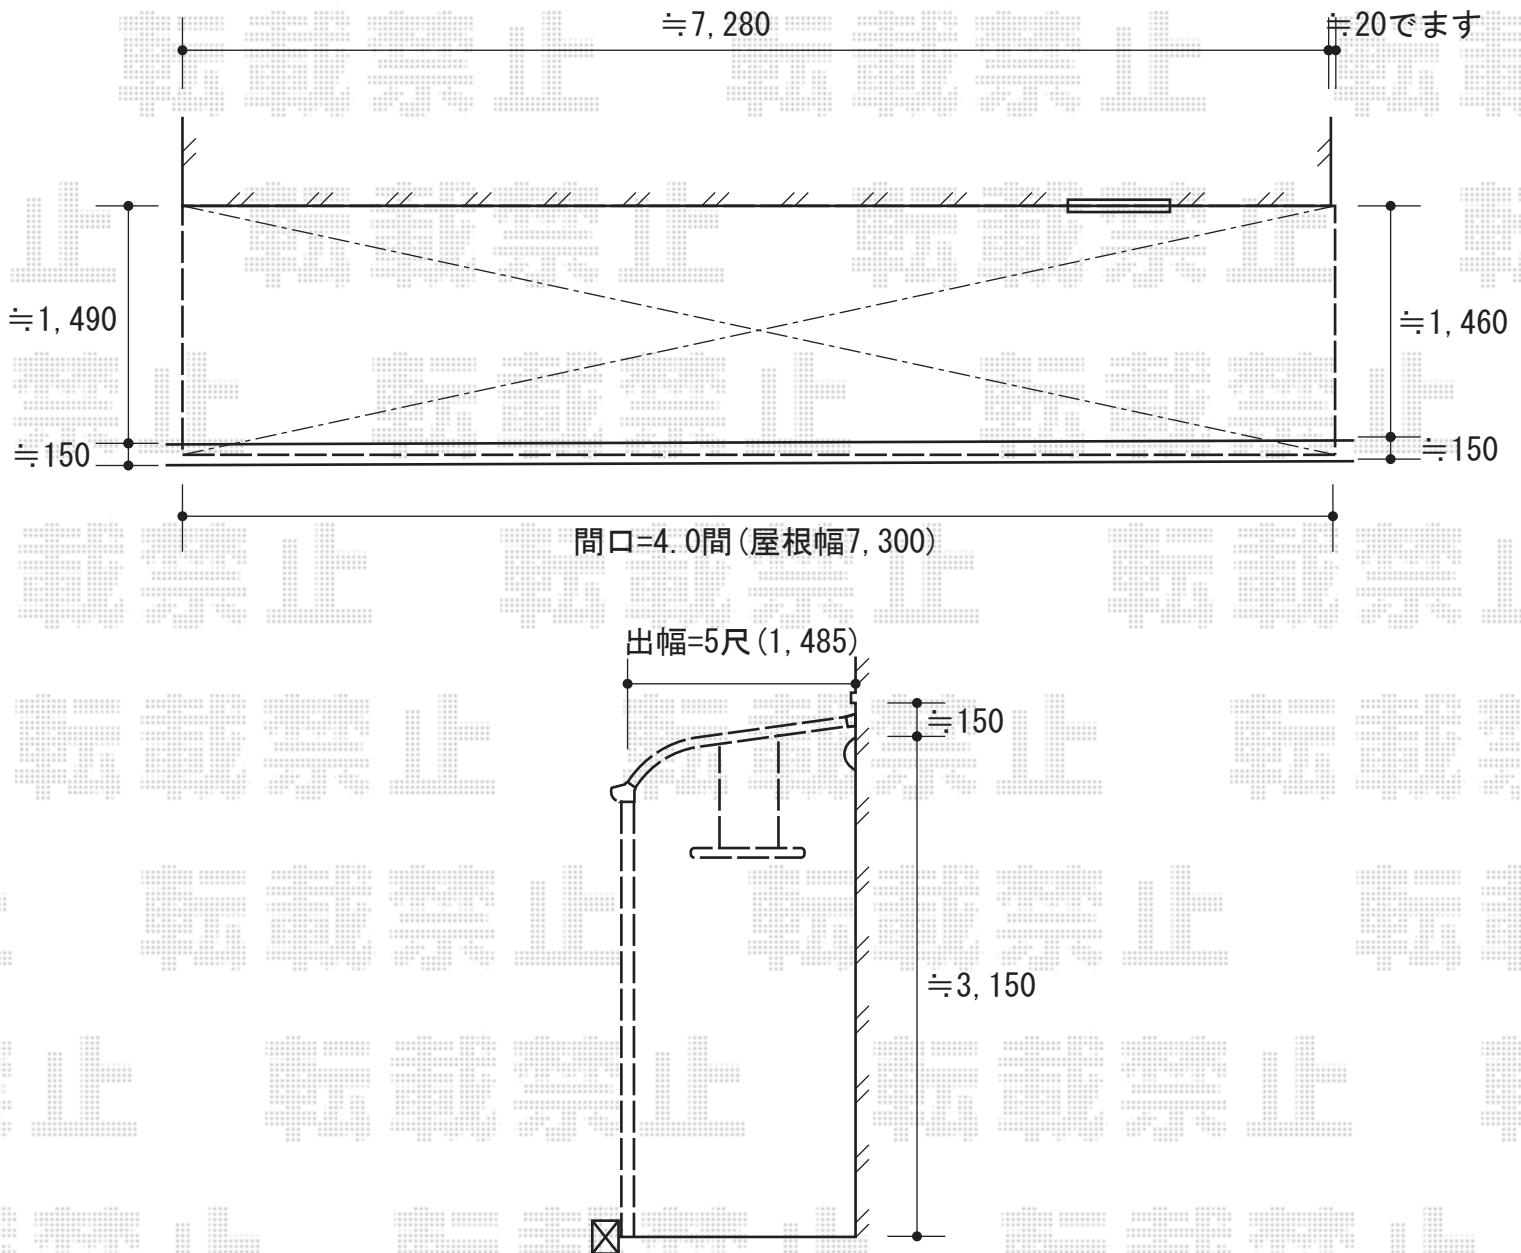

トステム ライザーテラスII R型 テラスタイプ 連棟 積雪~20cm対応  
 間口=関東間4.0間 (柱芯々7,080mm 屋根幅7,300mm)  
 出幅=5尺 (1,485mm)  
 色 : シャイングレー  
 屋根材 : ポリカーボネート (クリアマット)  
 柱仕様 : 柱位置固定タイプ/ロング柱  
 オプション : 吊り下げ物干し (ワイド) ロング 3本入  
 前面スクリーン (2段)  
 前面スクリーンふさぎ材

現場状況や作図制限により概略図の内容と多少の違いが生じることがございます。  
 施工時は、現場優先とさせて頂きたく思いますので、お立会い頂き、  
 最終のご指示のほど、何卒、宜しくお願い致します。



EX-SHOP  
 HTTP://WWW.EX-SHOP.NET

担当: 角田

全ての著作権は、エクスショップに帰属します。当社との取引目的外の使用・複製・転載禁止となっております。