



ライザーテラスII F型 テラストイプ 連棟 積雪~20cm対応

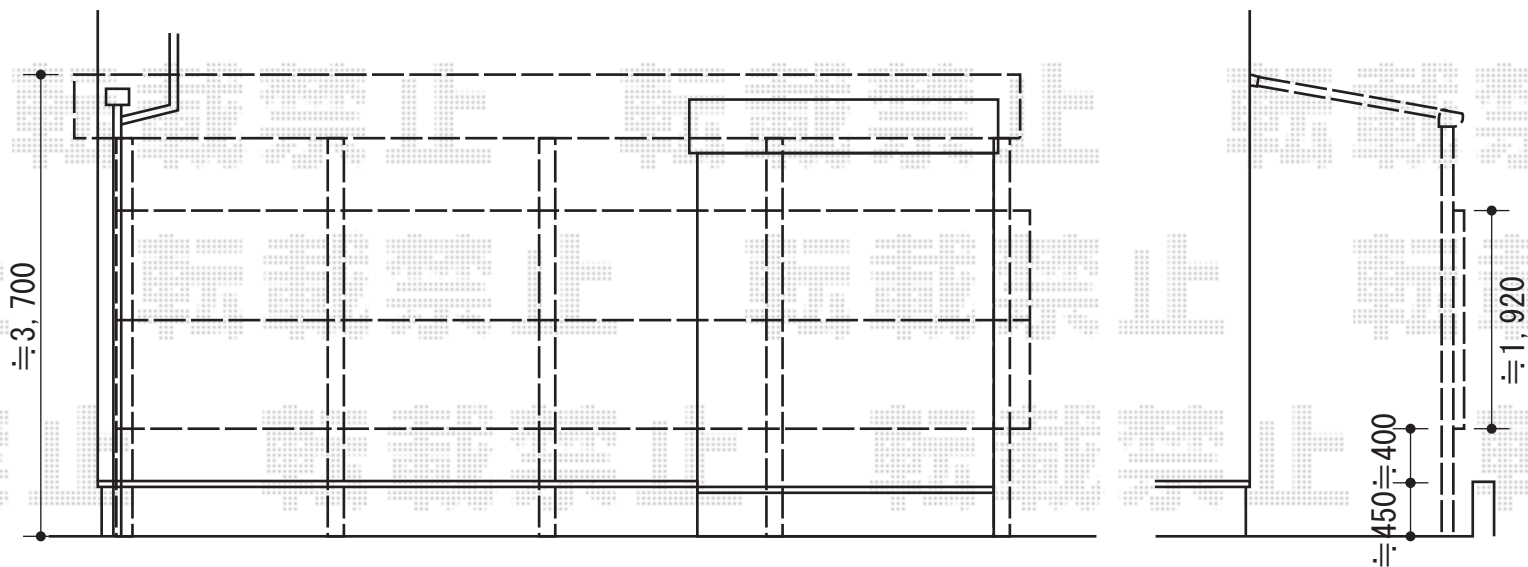

トステム ライザーテラスII F型 テラストイプ 連棟 積雪~20cm対応  
 間口=メ-タ-8000<4000+4000> (柱芯々7,800mm 屋根幅8,020mm)  
 出幅=7尺 (2,085mm)  
 色: シャイングレー  
 屋根材: ポリカーボネート (クリアマット/すりガラス調)  
 柱仕様: 柱位置固定タイプ/ロング柱  
 施工方法: 上止め  
 オプション: 前面スクリーン2段  
 追加部材: 軽量鉄骨対応部品・延長用縦樋

現場状況や作図制限により概略図の内容と多少の違いが生じることがございます。  
 施工時は、現場優先とさせて頂きたく思いますので、お立会い頂き、  
 最終のご指示のほど、何卒、宜しくお願い致します。

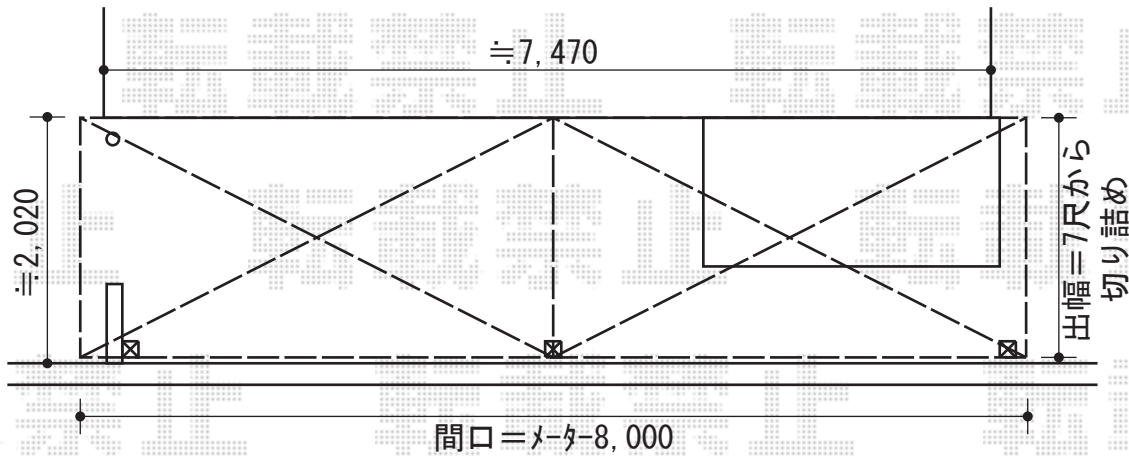

EX-SHOP  
[HTTP://WWW.EX-SHOP.NET](http://www.ex-shop.net)

担当: 八浦