


ライザーテラスII R型 ルーフタイプ 連棟 積雪~20cm対応

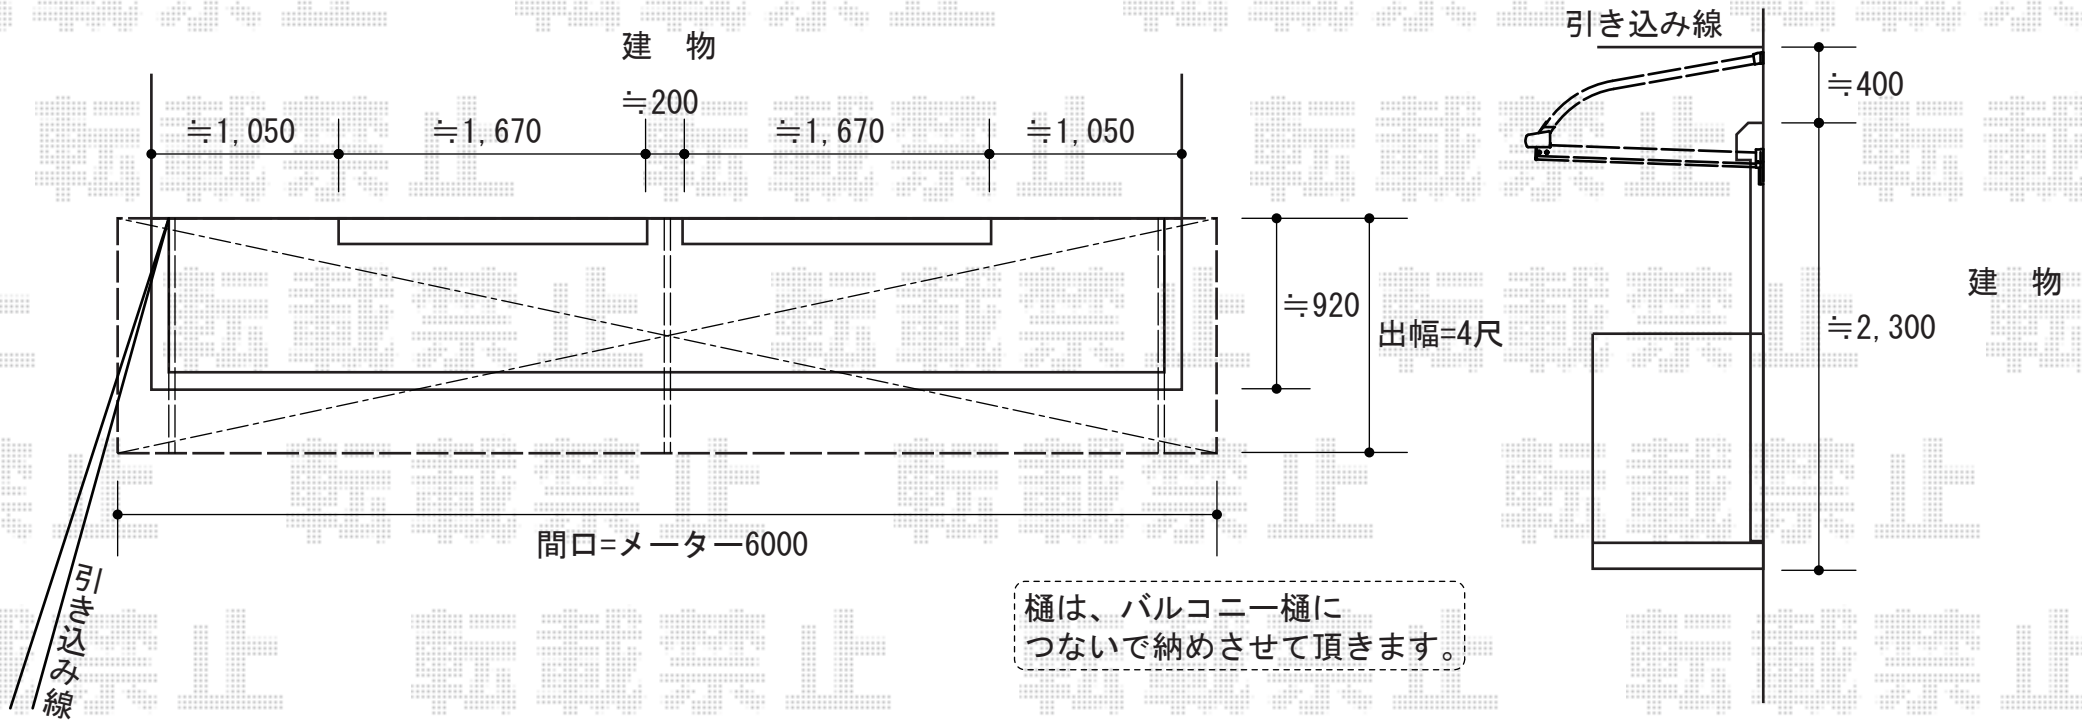

トステム ライザーテラスII R型 ルーフタイプ 連棟 積雪~20cm対応
 間口=メーター6000 (方杖芯々/屋根幅6,020mm)
 出幅=4尺 (1,185mm)
 色: ホワイト
 屋根材: ポリカーボネート (クリアマット)
 柱仕様: ルーフタイプ (柱無し)

*既存バルコニーへ取付致します

トステム 軒天パネル
 本体 (W×D) : 5,640mm×3尺 (885mm)
 色: オフホワイト

現場状況や作図制限により概略図の内容と多少の違いが生じることがございます。
 施工時は、現場優先とさせて頂きたく思いますので、お立会い頂き、
 最終のご指示のほど、何卒、宜しくお願い致します。

全ての著作権は、エクスショップに帰属します。当社とのお取引目的外の使用・複製・転載禁止となっております。



EX-SHOP
 HTTP://WWW.EX-SHOP.NET

担当: 堺谷