


カーポート・門扉

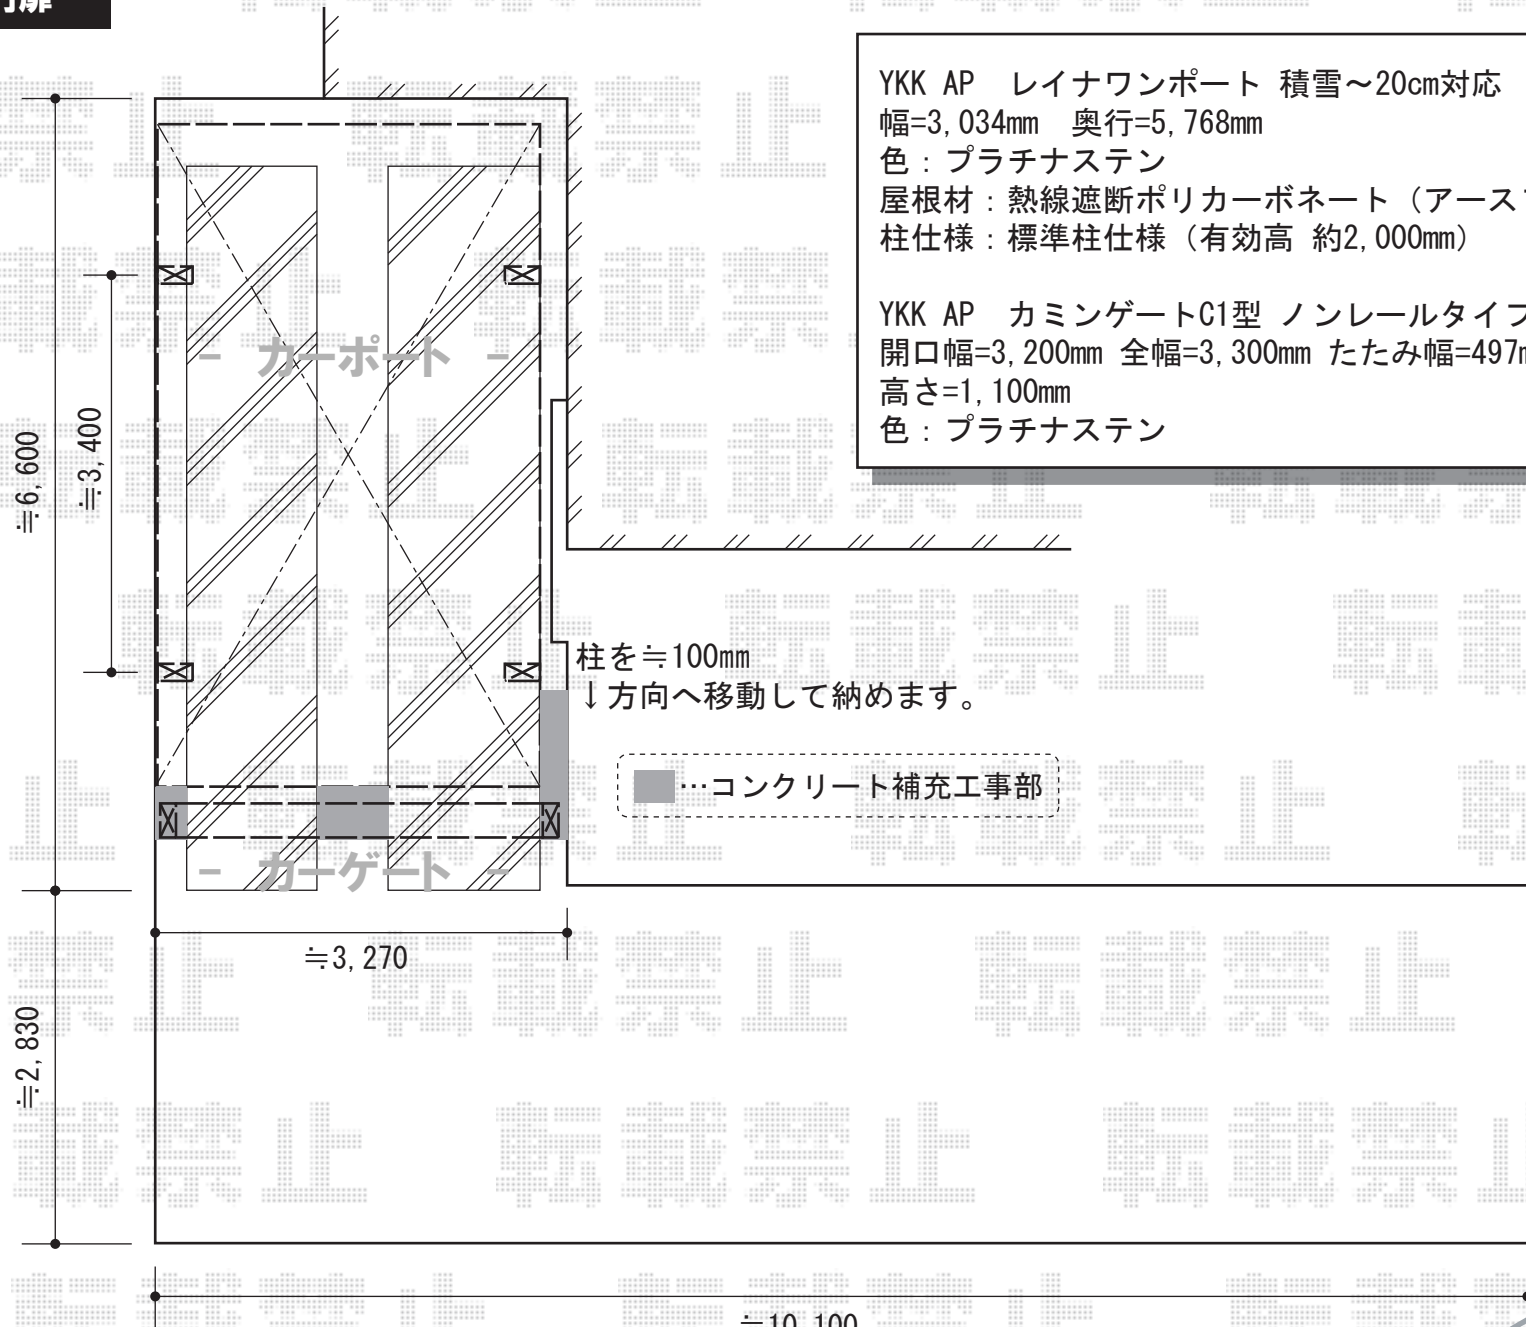

YKK AP レイナワンポート 積雪~20cm対応

幅=3,034mm 奥行=5,768mm

色：プラチナステン

屋根材：熱線遮断ポリカーボネート（アースブルーマット調）

柱仕様：標準柱仕様（有効高 約2,000mm）

YKK AP カミングゲートC1型 ノンレールタイプ 片開き

開口幅=3,200mm 全幅=3,300mm たたみ幅=497mm

高さ=1,100mm

色：プラチナステン

現場状況や作図制限により概略図の内容と多少の違いが生じることがございます。
施工時は、現場優先とさせて頂きたく思いますので、お立会い頂き、
最終のご指示のほど、何卒、宜しくお願い致します。



EX-SHOP
HTTP://WWW.EX-SHOP.NET

担当：堀