


# カーポート

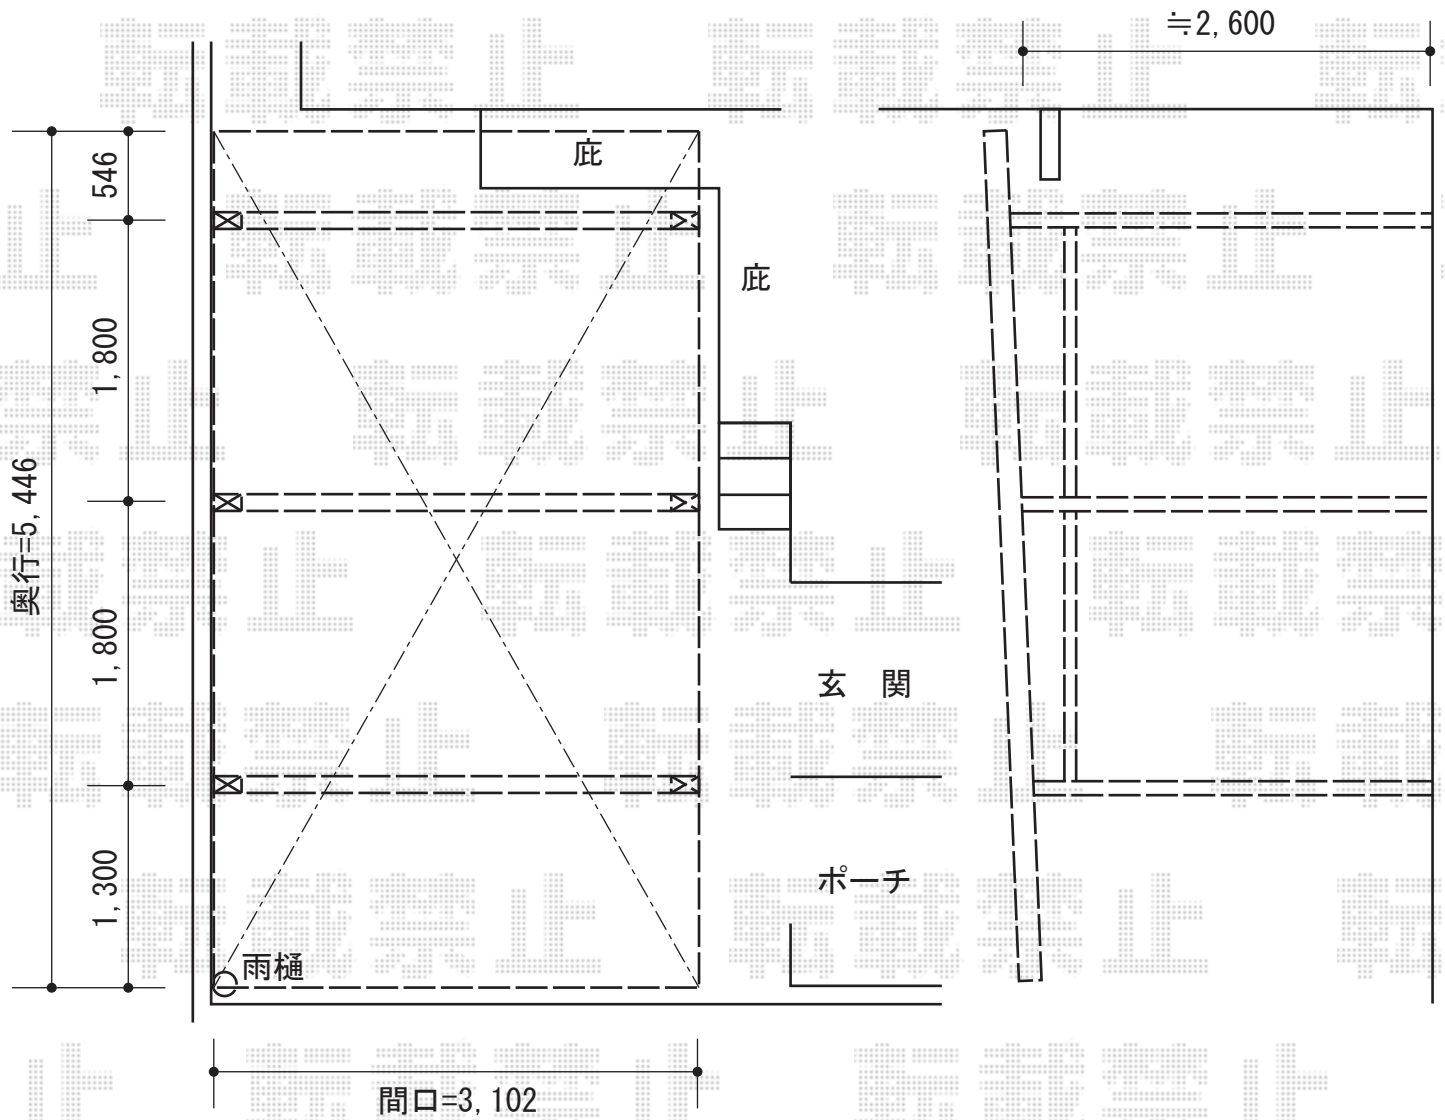

YKK AP ジーポート タイプS 積雪~100cm対応  
幅=3,102mm  
奥行=5,446mm  
色：プラチナステン  
屋根材：スチール折板+ポリカ折板（幅=200mm）/別途  
柱仕様：ハイルーフ仕様（有効高 約3,000mm）  
横材：有り

現場状況や作図制限により概略図の内容と多少の違いが生じることがございます。  
施工時は、現場優先とさせて頂きたく思いますので、お立会い頂き、  
最終のご指示のほど、何卒、宜しくお願い致します。



EX-SHOP  
[HTTP://WWW.EX-SHOP.NET](http://www.ex-shop.net)

担当：堺谷