


カーポート・ウッドデッキ

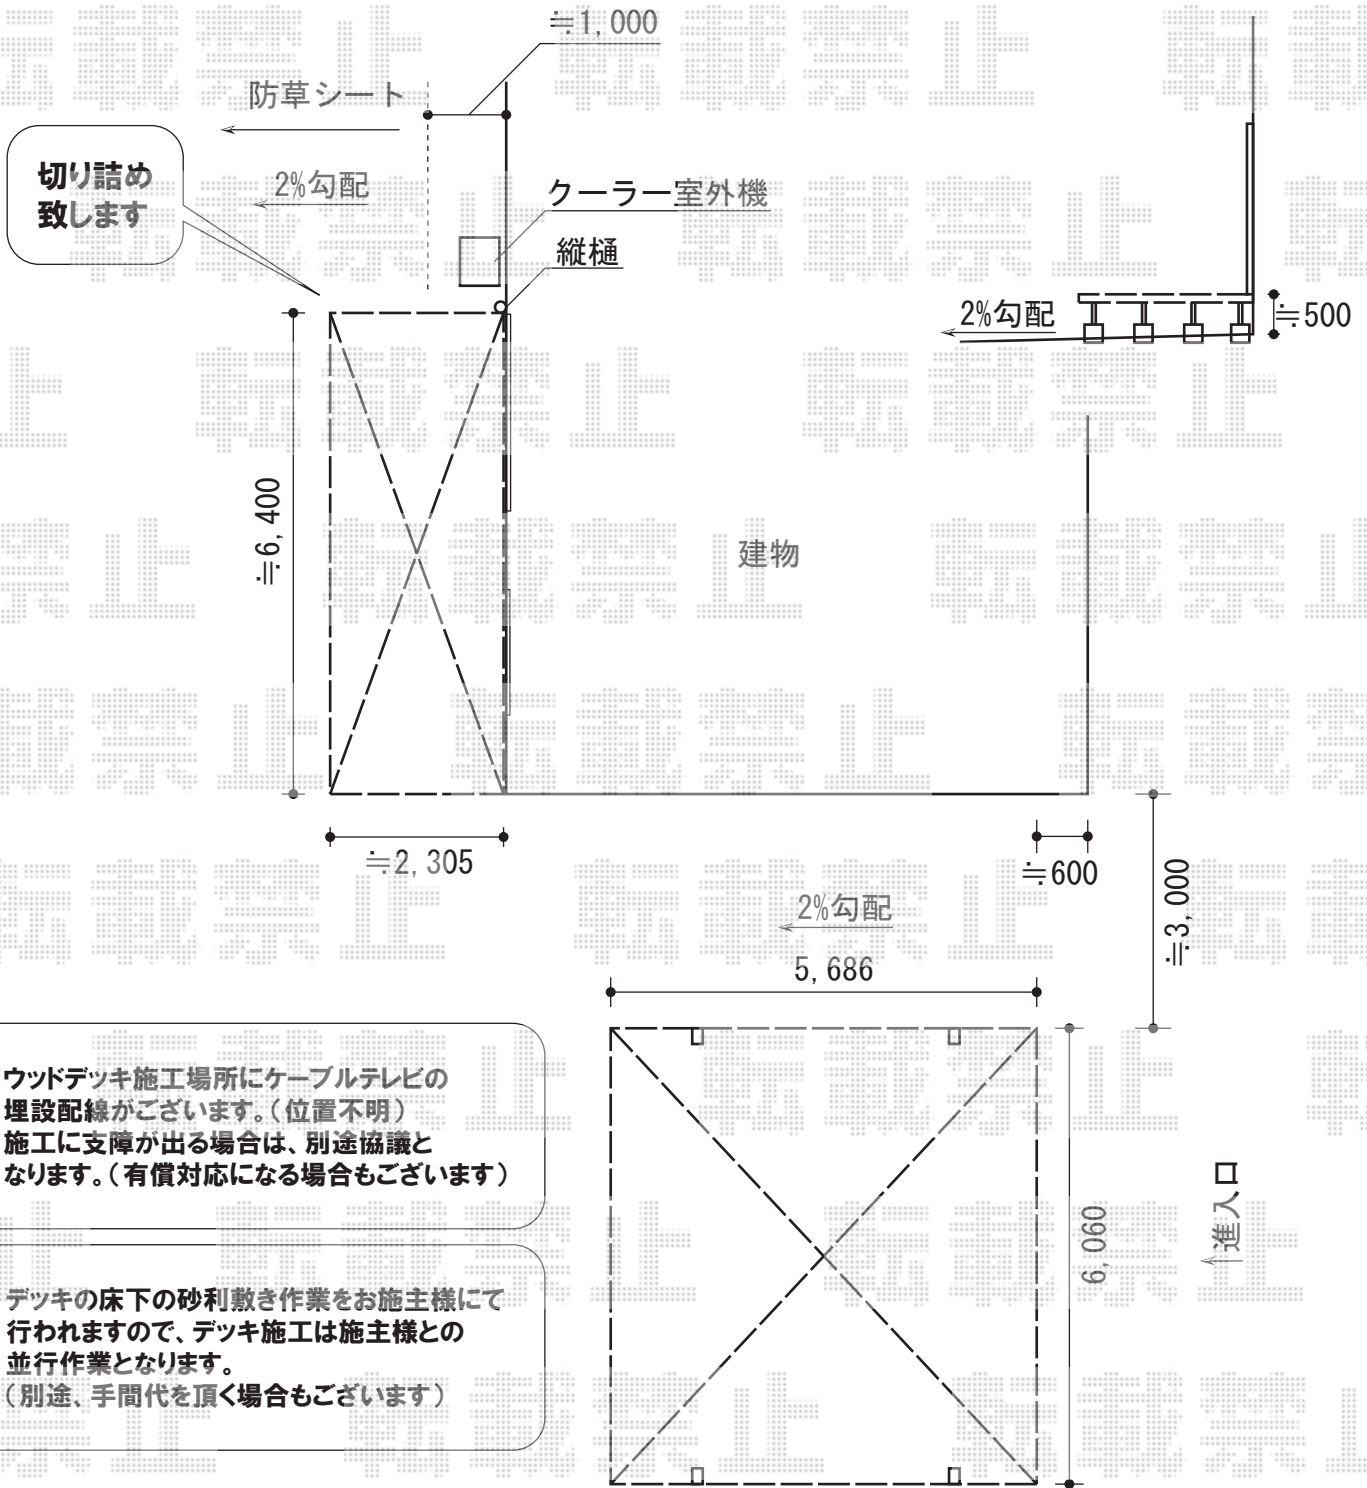

ウッドデッキ施工場所にケーブルテレビの埋設配線がございます。(位置不明)
 施工に支障が出る場合は、別途協議となります。(有償対応になる場合もございます)

デッキの床下の砂利敷き作業をお施主様にて行われますので、デッキ施工は施主様との
 並行作業となります。
 (別途、手間代を頂く場合もございます)

トステム カーポートシグマIII ワイド 積雪~20cm対応
 幅=6,060mm
 奥行=5,686mm
 色:シャイングレー
 屋根材:熱線吸収ポリカーボネート(ブルースモークマット)
 柱仕様:標準柱仕様(有効高 約1,800mm)

YKK AP リウッドデッキII 連棟
 間口=3.5間(6,424mm)
 出幅=7.5尺(2,305mm)
 色:レッドブラウン
 束柱:KSタイプ

現場状況や作図制限により概略図の内容と多少の違いが生じることがございます。
 施工時は、現場優先とさせていただきますので、お立会い頂き、
 最終のご指示のほど、何卒、宜しくお願い致します。



EX-SHOP
[HTTP://WWW.EX-SHOP.NET](http://www.ex-shop.net)

担当:大辻

全ての著作権は、エクスショップに帰属します。当社とのお取引目的外の使用・複製・転載禁止となっております。