


カーポート・テラス屋根・ウッドデッキ

(希望プラン)

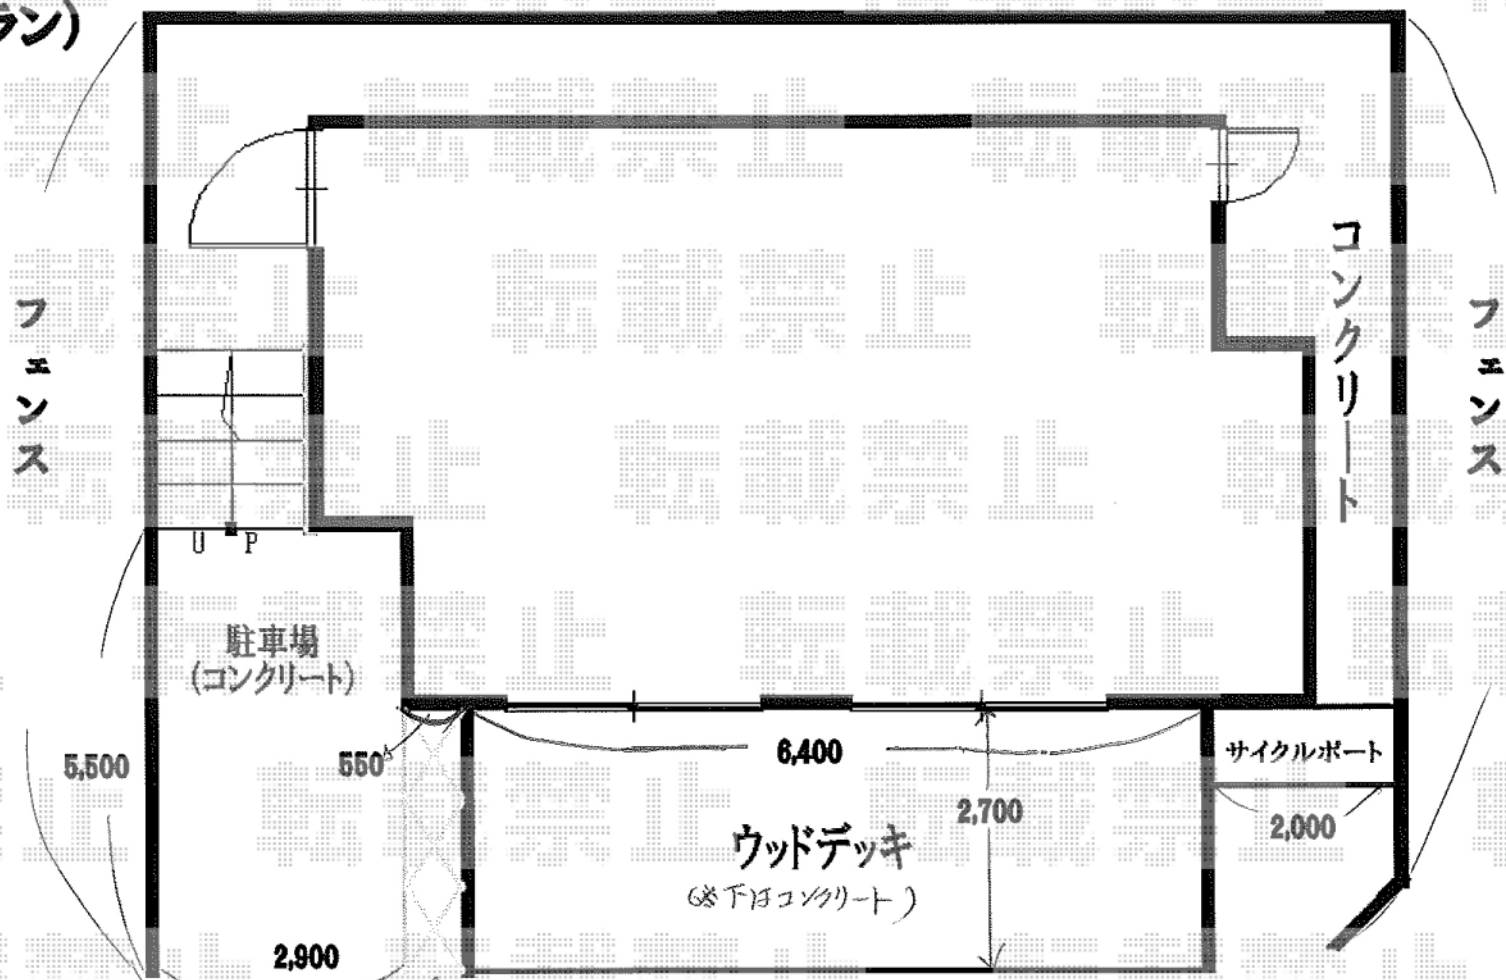

既存の壁は撤去処分しコンクリート打