


テラス屋根・カーゲート・カーポート

YKK AP センティII F型 単体
 テラスタイプ 積雪~20cm対応
 間口=関東間2.5間
 (柱芯々4,567mm 屋根幅5,498mm)
 出幅=8尺 (2,370mm)
 色: ホワイト
 屋根材: ポリカーボネート (アースブルー)
 柱仕様: 柱位置固定タイプ
 追加部材: 下地用補強部材

建物

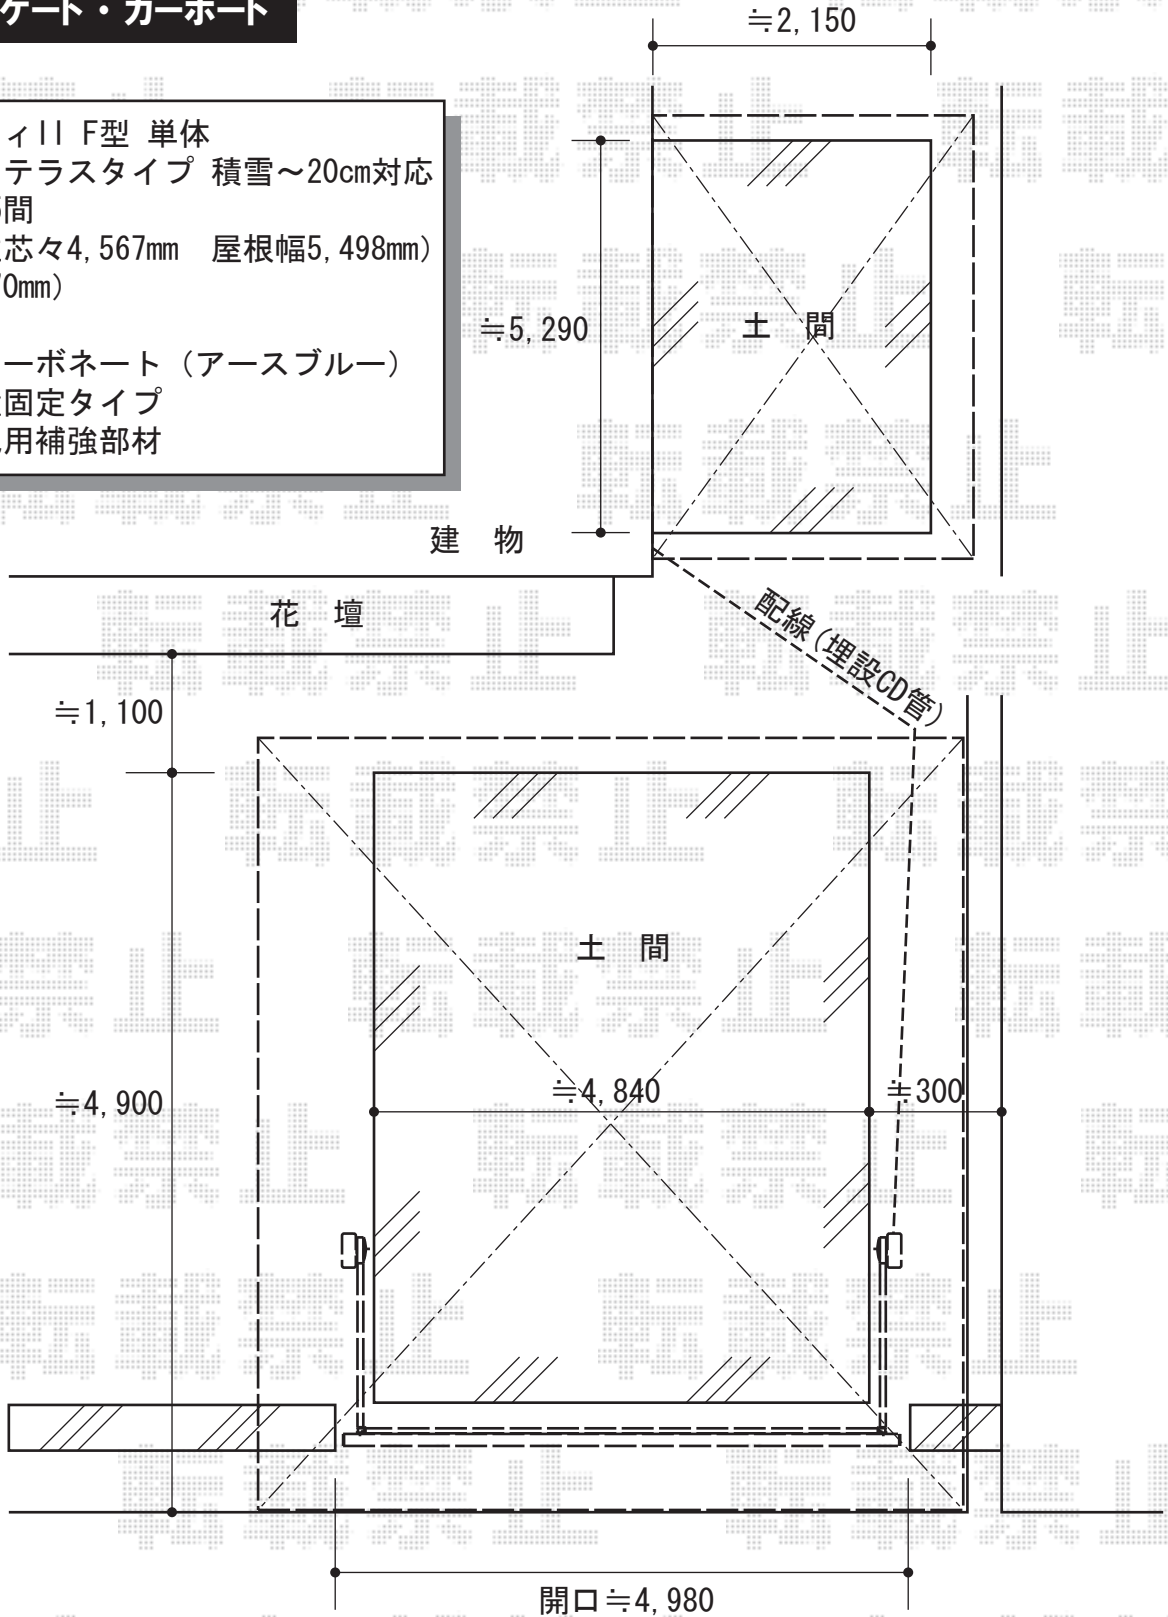

YKK AP エクスラインアップゲートワイド1型
 本体 (W×H) = (4,880(特注)mm × 1,000mm)
 色: ホワイト
 柱仕様: 標準柱仕様 (有効高 約1,760mm)
 駆動: 電動タイプ/外観右側駆動タイプ

YKK AP レイナツインポート 積雪~20cm対応
 幅=5,392mm
 奥行=5,052mm
 色: ホワイト
 屋根材: ポリカーボネート (アースブルー)
 柱仕様: ハイルーフ仕様 (有効高 約2,355mm)

現場状況や作図制限により概略図の内容と多少の違いが生じることがございます。
 施工時は、現場優先とさせて頂きたく思いますので、お立会い頂き、
 最終のご指示のほど、何卒、宜しくお願い致します。



EX-SHOP
[HTTP://WWW.EX-SHOP.NET](http://www.ex-shop.net)

担当: 堀

全ての著作権は、エクスショップに帰属します。当社とのお取引目的外の使用・複製・転載禁止となっております。