


テラス囲い

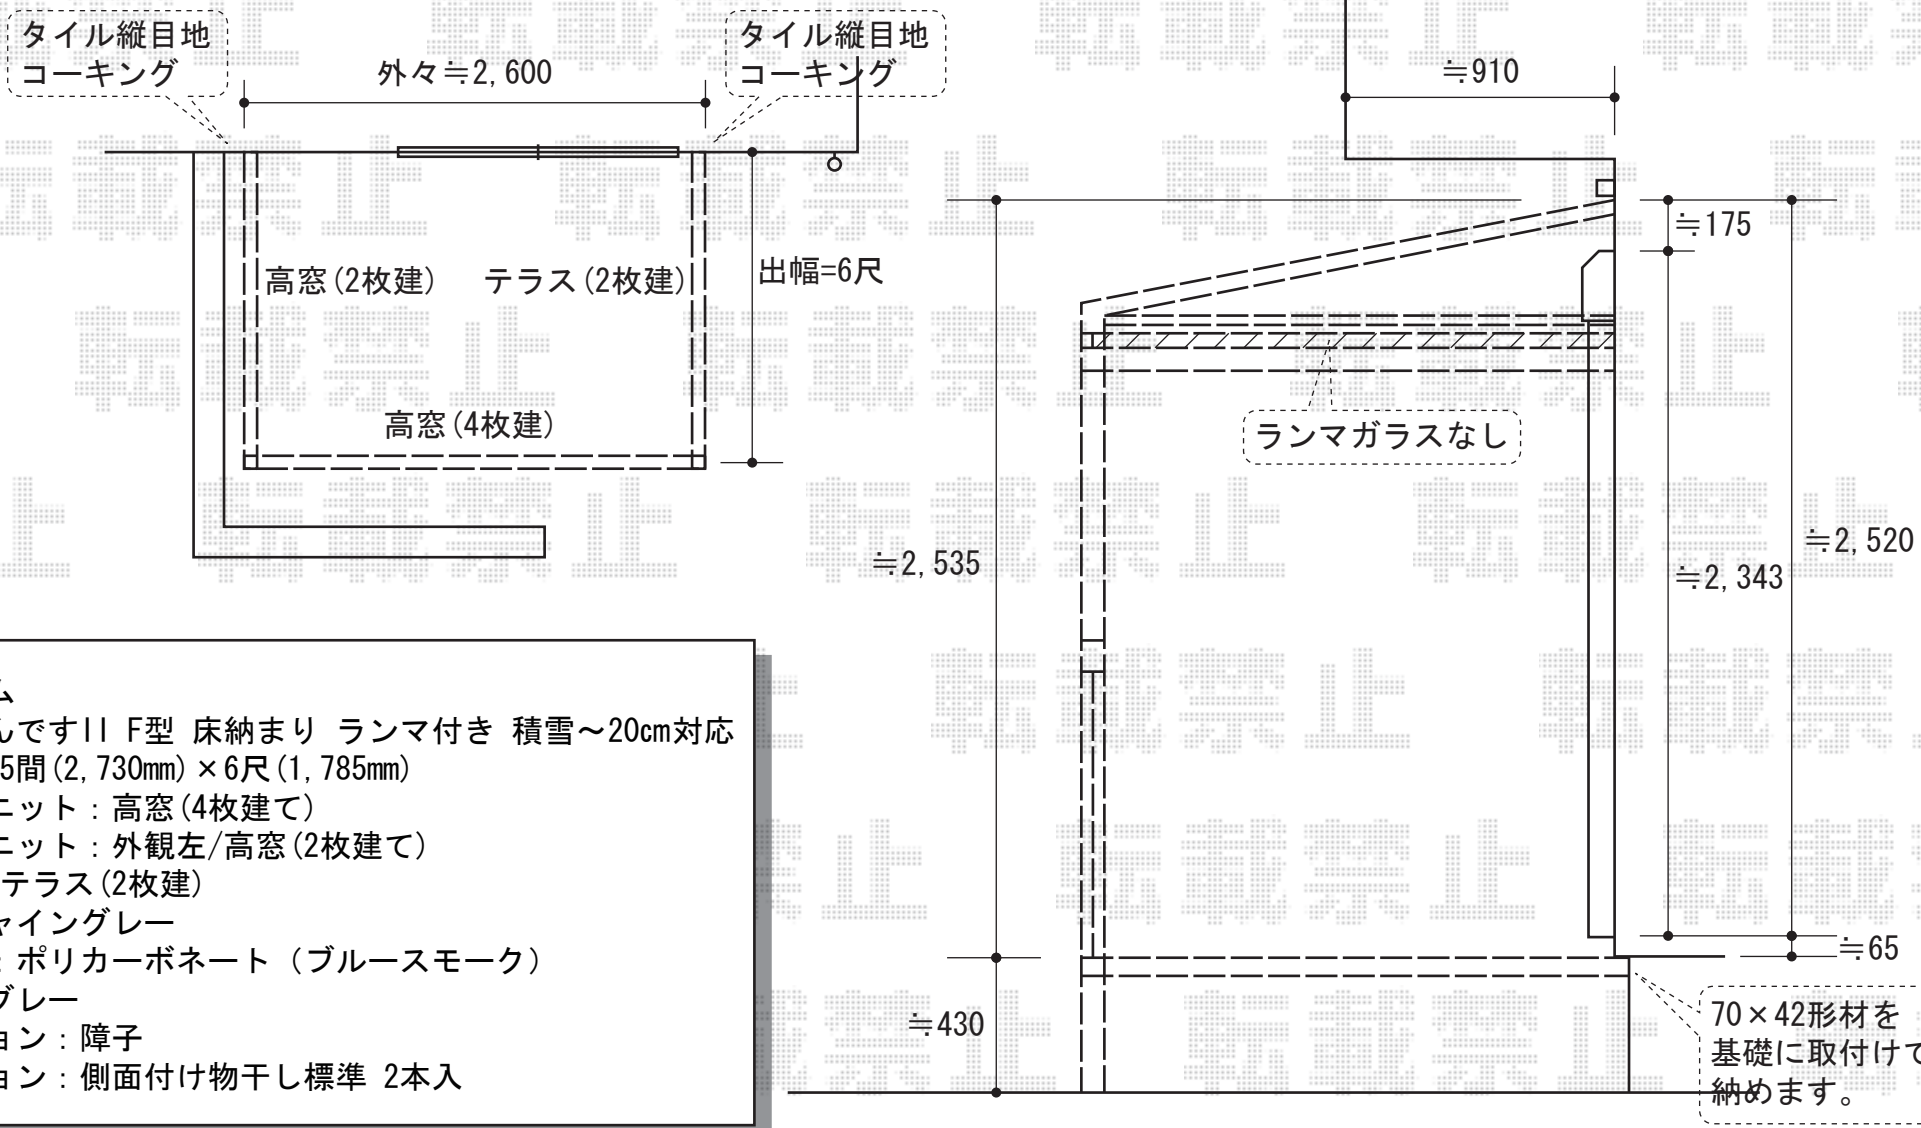

トステム
 ほせるんですII F型 床納まり ランマ付き 積雪~20cm対応
 寸法=1.5間(2,730mm)×6尺(1,785mm)
 正面ユニット：高窓(4枚建て)
 側面ユニット：外観左/高窓(2枚建て)
 外観右/テラス(2枚建)
 色：シャイングレー
 屋根材：ポリカーボネート(ブルースモーク)
 床材：グレー
 オプション：障子
 オプション：側面付け物干し標準 2本入

現場状況や作図制限により概略図の内容と多少の違いが生じることがございます。
 施工時は、現場優先とさせて頂きたく思いますので、お立会い頂き、
 最終のご指示のほど、何卒、宜しくお願い致します。

全ての著作権は、エクスショップに帰属します。当社とのお取引目的外の使用・複製・転載禁止となっております。

