



ウッドデッキ

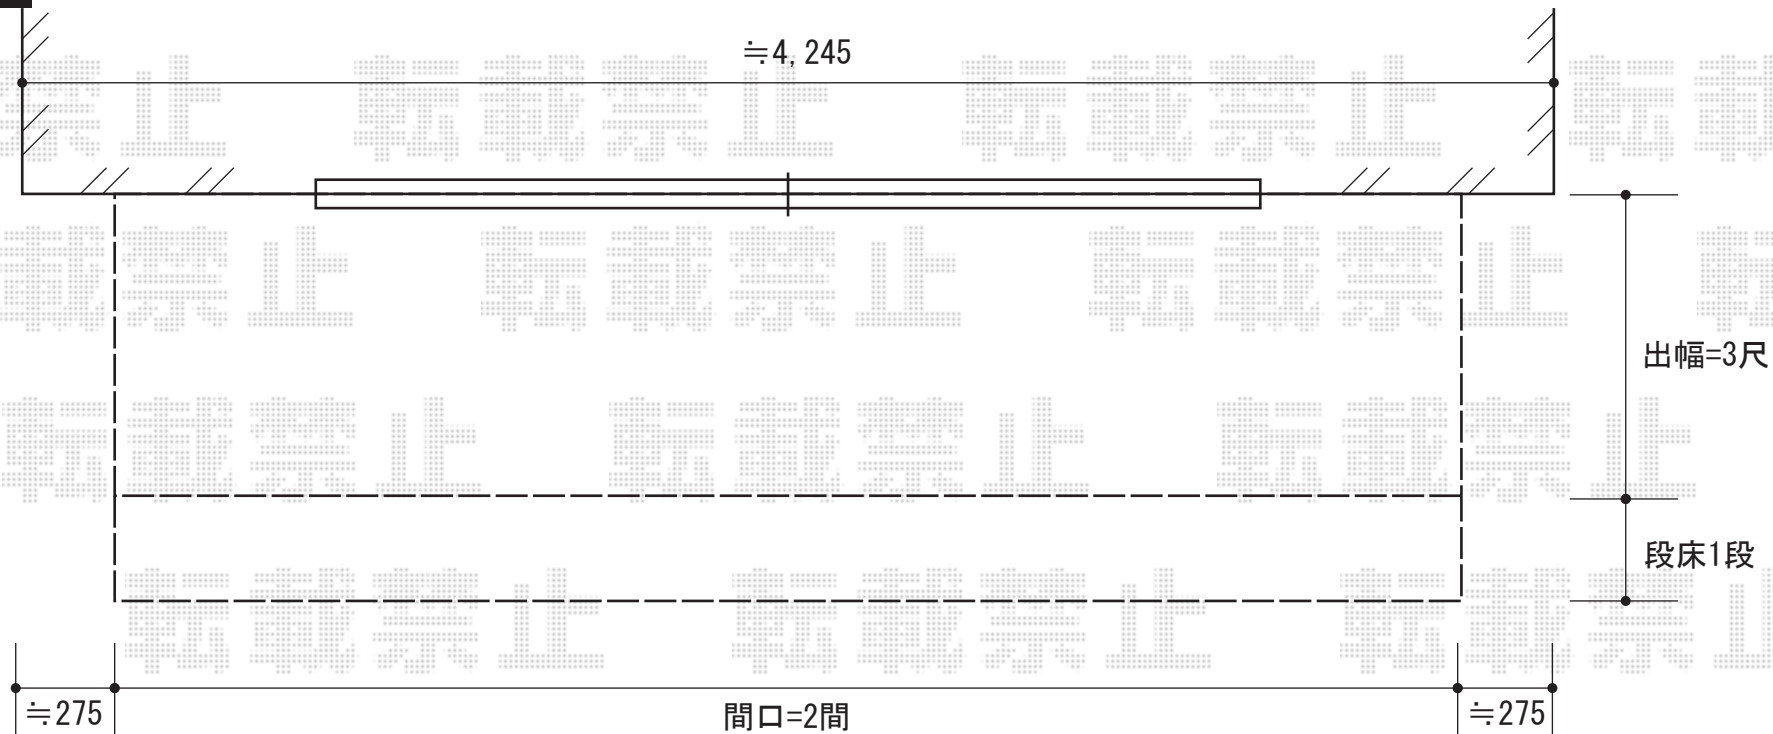

建物・建物サッシに対してセンター振分けにて設置致します。

ウッドデッキ床高さ、
建物サッシ下端いっばいに
納めさせていただきます。

均等に納めます。

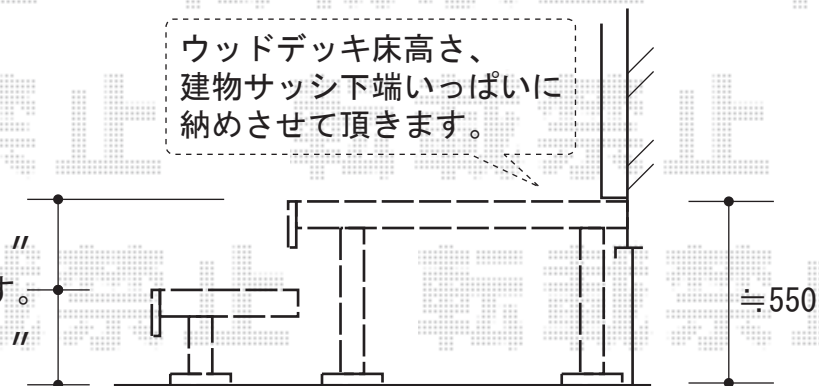

YKK AP リウッドデッキII 標準
間口=2間 (3,694mm)
出幅=3尺 (940mm)
色：ウォームグレー
床板：縦貼り 標準
束柱：KLタイプ (H：600~700mm)
段床：正面タイプ (1段)

現場状況や作図制限により概略図の内容と多少の違いが生じることがございます。
施工時は、現場優先とさせて頂きたく思いますので、お立会い頂き、
最終のご指示のほど、何卒、宜しくお願い致します。

全ての著作権は、エクスショップに帰属します。当社とのお取引目的外の使用・複製・転載禁止となっております。



EX-SHOP
HTTP://WWW.EX-SHOP.NET

担当：溝口