


# ウッドデッキ

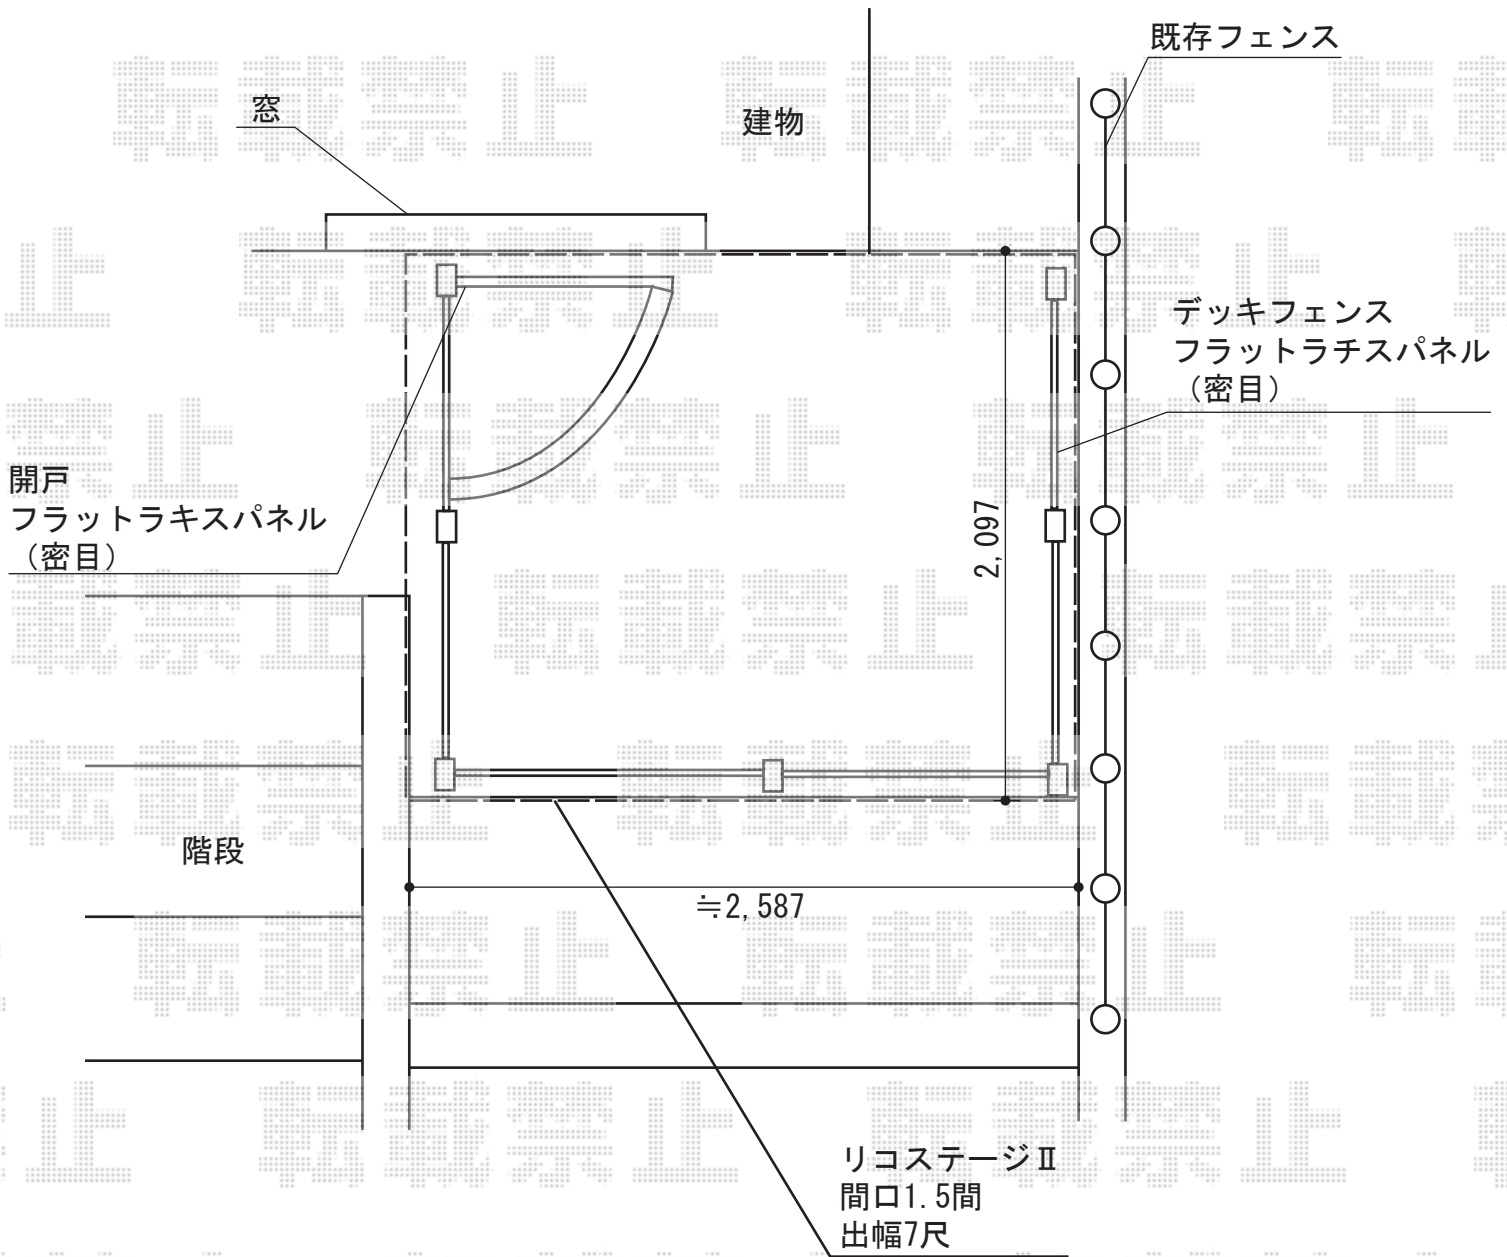

トステム リコステージ デッキフェンス  
 オプション：デッキフェンス  
 フラットラキスパネル（密目） T-10×5  
 オプション：開戸 デッキフェンス  
 フラットラキスパネル（密目） T-10

トステム リコステージⅡ  
 間口=1.5間（2,720mm）  
 出幅=7尺（2,113mm）  
 色：ライトベージュ  
 床板：標準床板  
 幕板：A（厚）  
 束柱：束柱A（調整なし） ライトベージュ

現場状況や作図制限により概略図の内容と多少の違いが生じることがございます。  
 施工時は、現場優先とさせていただきますので、お立会い頂き、  
 最終のご指示のほど、何卒、宜しくお願い致します。



EX-SHOP  
[HTTP://WWW.EX-SHOP.NET](http://www.ex-shop.net)

担当：越智