
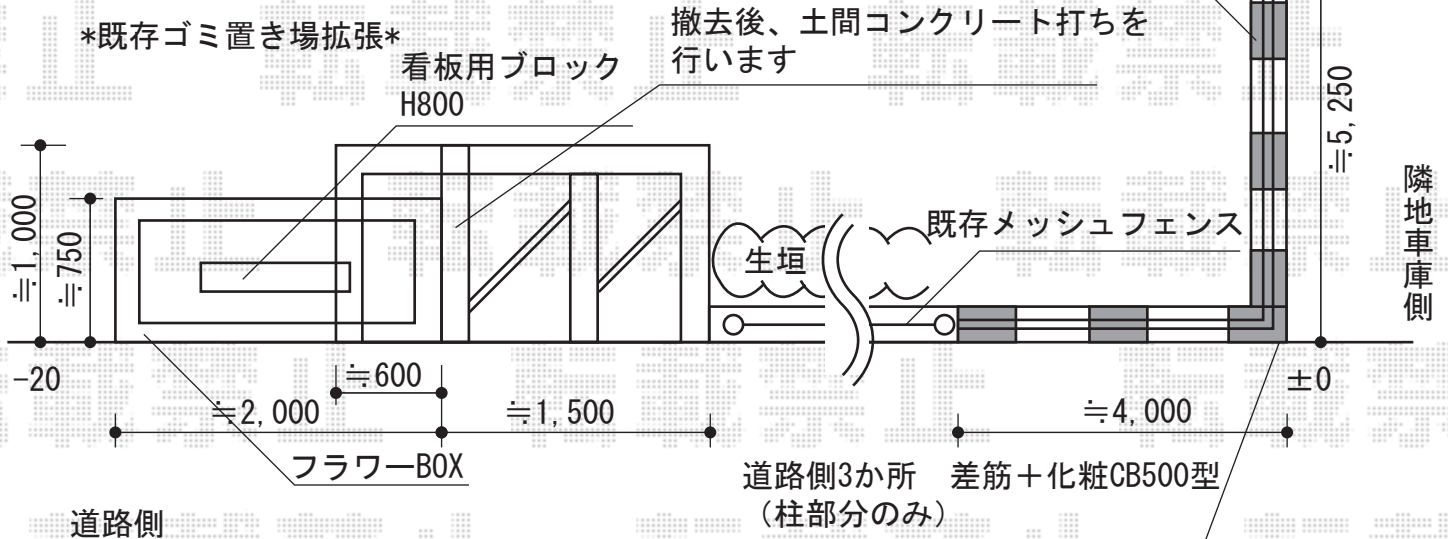


フェンス

生垣・植栽の撤去を
お手配頂けます様、宜しくお願い致します

TOEX プリレオR5型フェンス
 本体1枚(W×H)=(1979,5×1,000mm)×18枚
 フリーポール:22本、部品セット22セット
 コーナー継手A:1セット
 コーナー継手(ポール付)1セット
 目隠しコーナー継手:1セット
 部品:端部カバー(切詰用)×1
 部品:端部キャップ×1

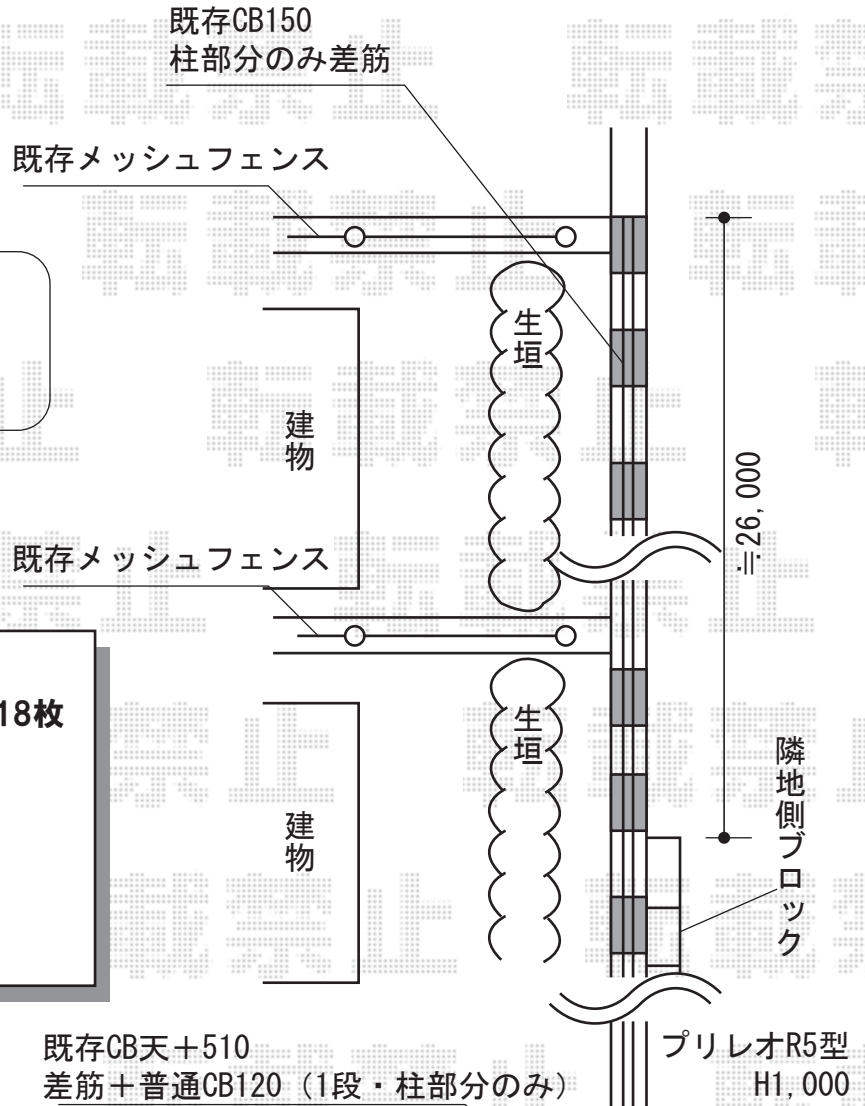

現場状況や作図制限により概略図の内容と多少の違いが生じることがございます。
 施工時は、現場優先とさせて頂きたく思いますので、お立会い頂き、
 最終のご指示のほど、何卒、宜しくお願い致します。



EX-SHOP
[HTTP://WWW.EX-SHOP.NET](http://www.ex-shop.net)

担当: 大辻