

- ウッドデッキ -

ウッドデッキ床高さ、
建物水切り上端≒400mm納まりにて、
みさせて頂いております。

出幅=6尺

建物サッシセンター振分けで
設置致します。


間口=1.5間

- テラス囲い -

出幅=6尺

間口=1.0間

施工に際して、
オプション-壁付け物干し
取付け高さのご確認をお願い致します。

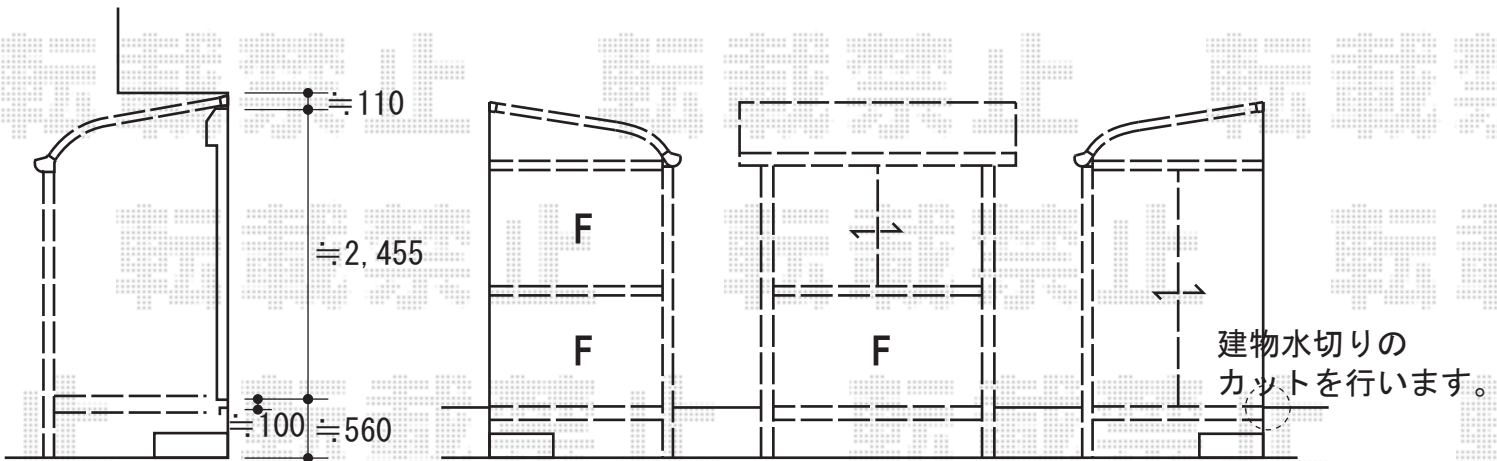

トステム リコステージII 単体
間口=1.5間 (2,760mm) 出幅=6尺 (1,833mm)
色：オリーブグリーン
床板：縦貼り 標準
幕板：幕板A (厚タイプ/厚さ31mm)
束柱：束柱B (調整有り/L=282~432mm)
オプション：壁付け物干し 標準 2本入り
フラットラチスパネル [粗目タイプ]：
フェンス用/T-10タイプ (L字型/5スパン)

トステム ほせるんですII R型 床納まり 積雪~20cm対応
寸法=関東間1間 (1,820mm) × 6尺 (1,785mm)
正面ユニット：高窓 (2枚建)
側面ユニット：外観右/テラス (2枚建)
外観左/FIX
色：シャイングレー
屋根材：ポリカーボネート (クリアマット)
床材：木目
オプション：側面付け物干し 標準 2本入り
オプション：網戸セット

現場状況や作図制限により概略図の内容と多少の違いが生じることがございます。
施工時は、現場優先とさせて頂きたく思いますので、お立会い頂き、
最終のご指示のほど、何卒、宜しくお願い致します。



EX-SHOP
HTTP://WWW.EX-SHOP.NET

担当：溝口