


トステム テリオスポートII 3000 縦連棟タイプ 積雪~100cm対応
 幅=3,104mm 奥行=5,467mm×2
 色：シャイングレー 屋根仕様：遮光タイプ
 柱仕様：角柱8本・標準（有効高 約2,300mm） 横材：無し

トステム テリオスポートII サイドスクリーン 上下2段 片側面（特注）
 色：シャイングレー パネル材：ポリカーボネート（ブルースモーク）

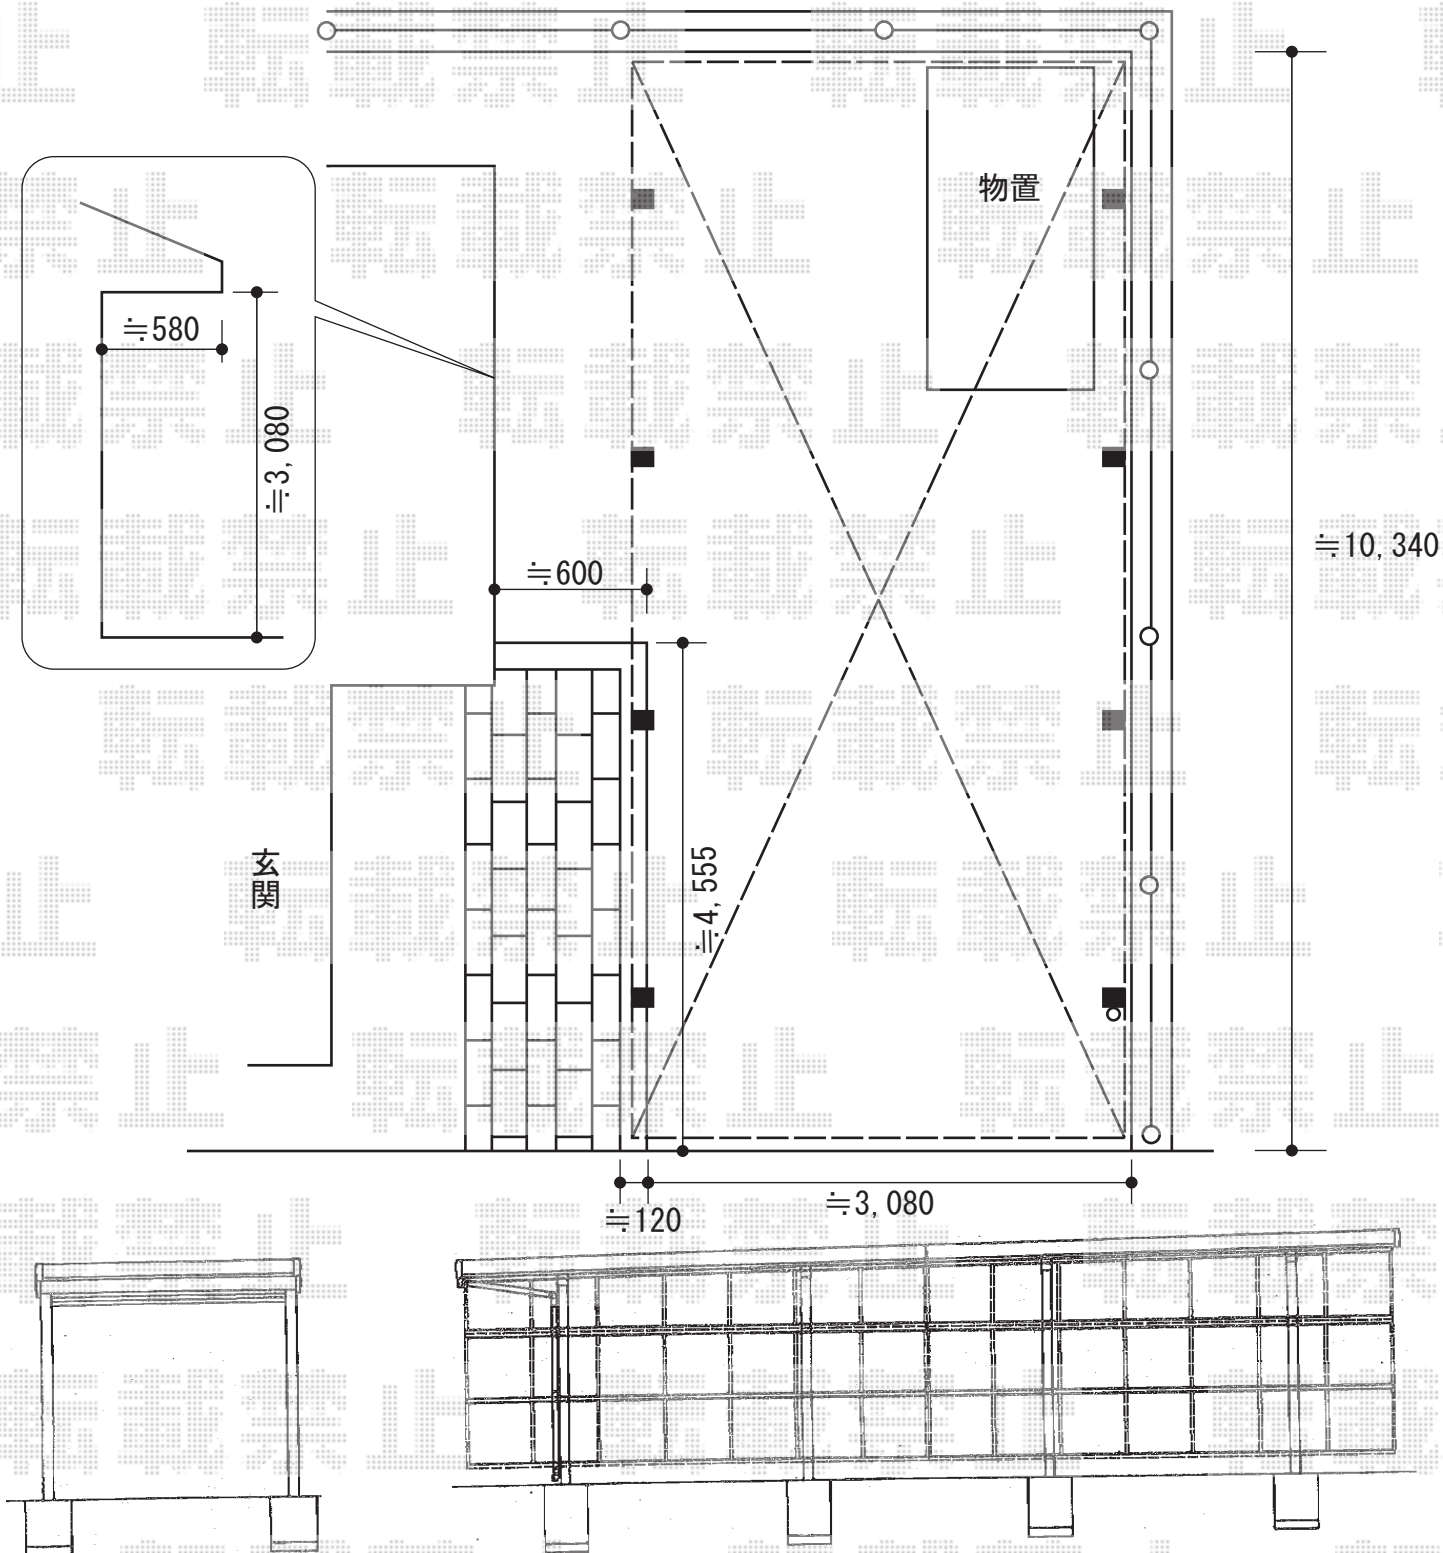

現場状況や作図制限により概略図の内容と多少の違いが生じることがございます。
 施工時は、現場優先とさせて頂きたく思いますので、お立会い頂き、
 最終のご指示のほど、何卒、宜しくお願い致します。



EX-SHOP
 HTTP://WWW.EX-SHOP.NET

担当：越智