


バルコニー屋根

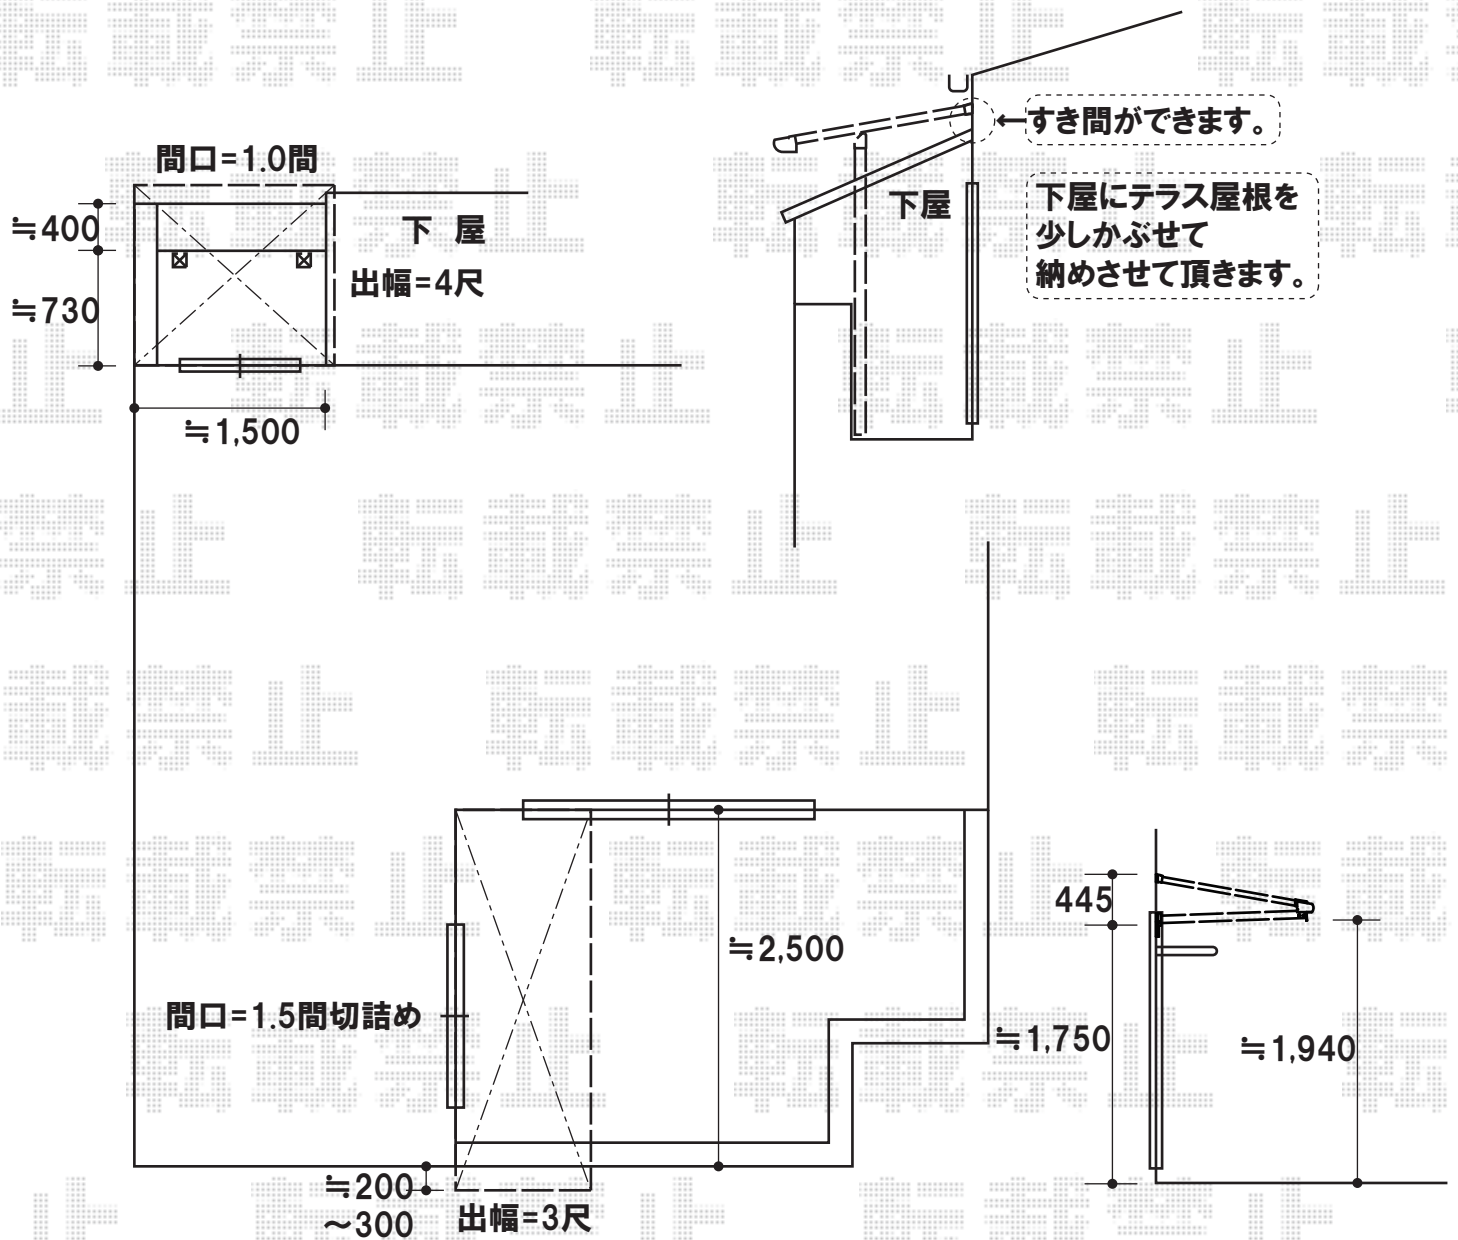

トステム アルファテラスF型 ルーフタイプ
積雪～20cmタイプ【片袖納まり】
間口=関東間1.5間
(柱芯々2,750mm 屋根幅3,080mm)
出幅=3尺(885mm)
色:シャイングレー
屋根材:ポリカーボネート(ブルースモーク)
柱仕様:柱なし
追加部材:片袖納まり用部材

トステム ライザーテラスII F型 ルーフタイプ
積雪～20cm対応
間口=関東間1.0間
(柱芯々1,620mm 屋根幅1,840mm)
出幅=4尺(1,185mm)
色:シャイングレー
屋根材:ポリカーボネート(クリアマット)
柱仕様:柱奥行き移動タイプ

現場状況や作図制限により概略図の内容と多少の違いが生じることがございます。
施工時は、現場優先とさせていただきますので、お立会い頂き、
最終のご指示のほど、何卒、宜しくお願い致します。



EX-SHOP
HTTP://WWW.EX-SHOP.NET

担当: 溝口

全ての著作権は、エクスショップに帰属します。当社とのお取引目的外の使用・複製・転載禁止となっております。